






Residencial Pryconsa  
**BOADILLA**

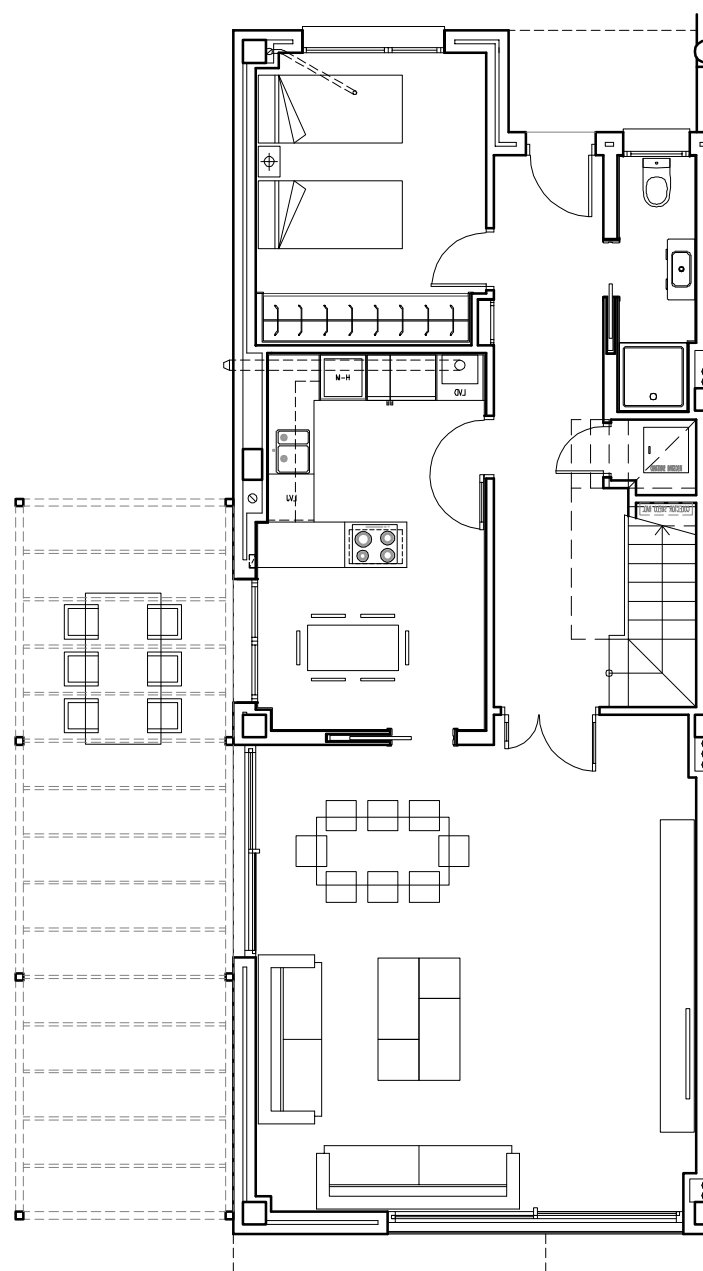

PLANTA BAJA

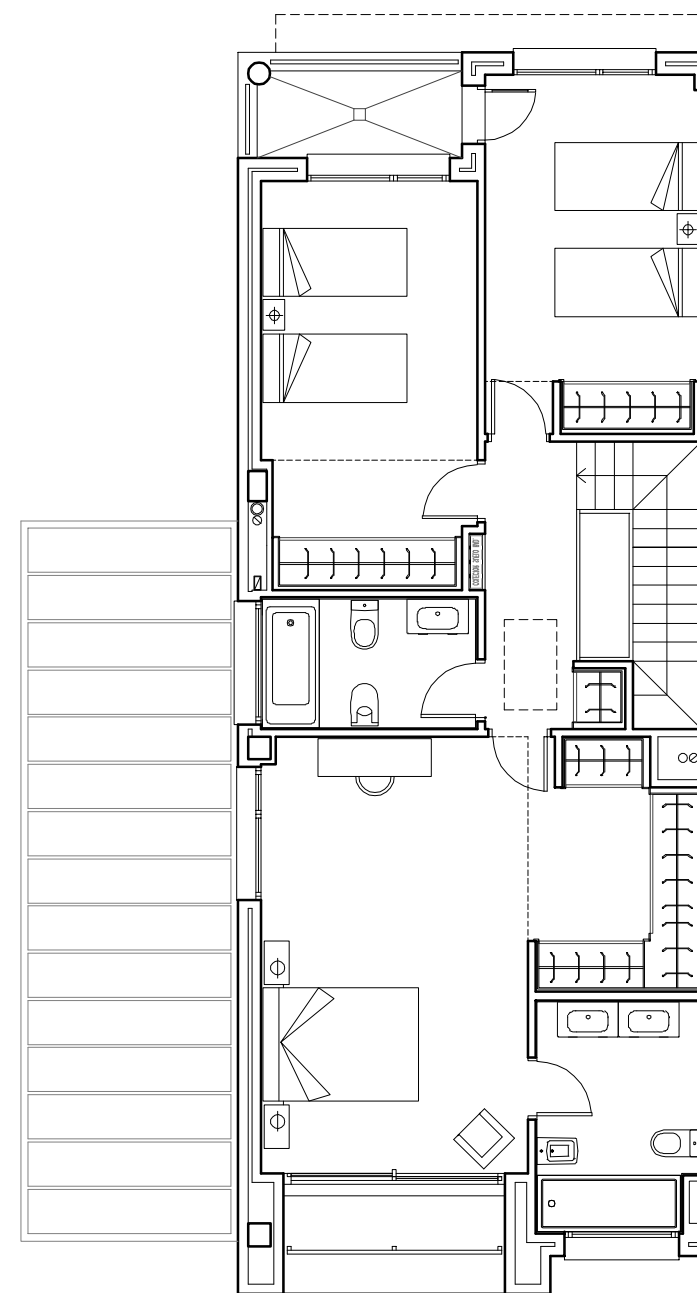

PLANTA ALTA

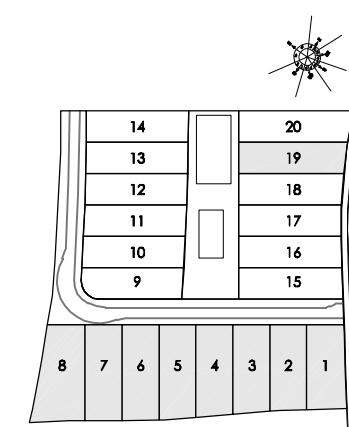

MODIFICADO MARZO 2018

**VIVIENDA T-A2**  
ESCALA 1/100