

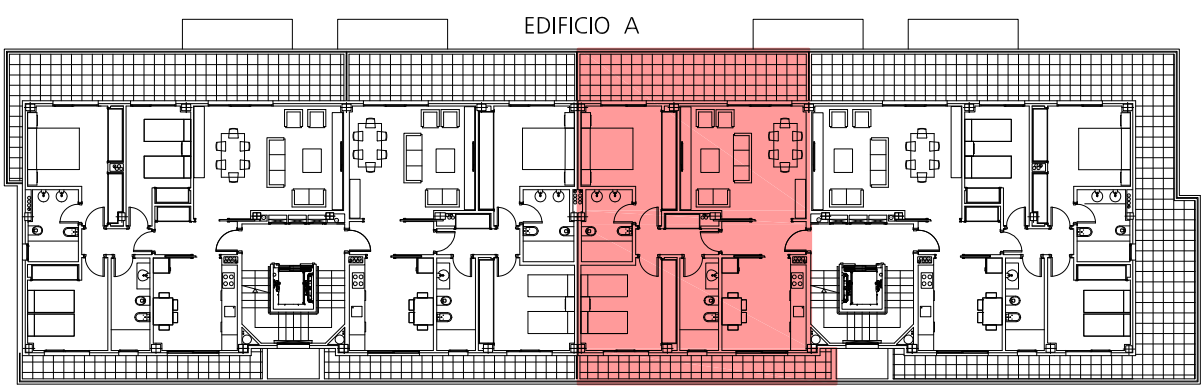
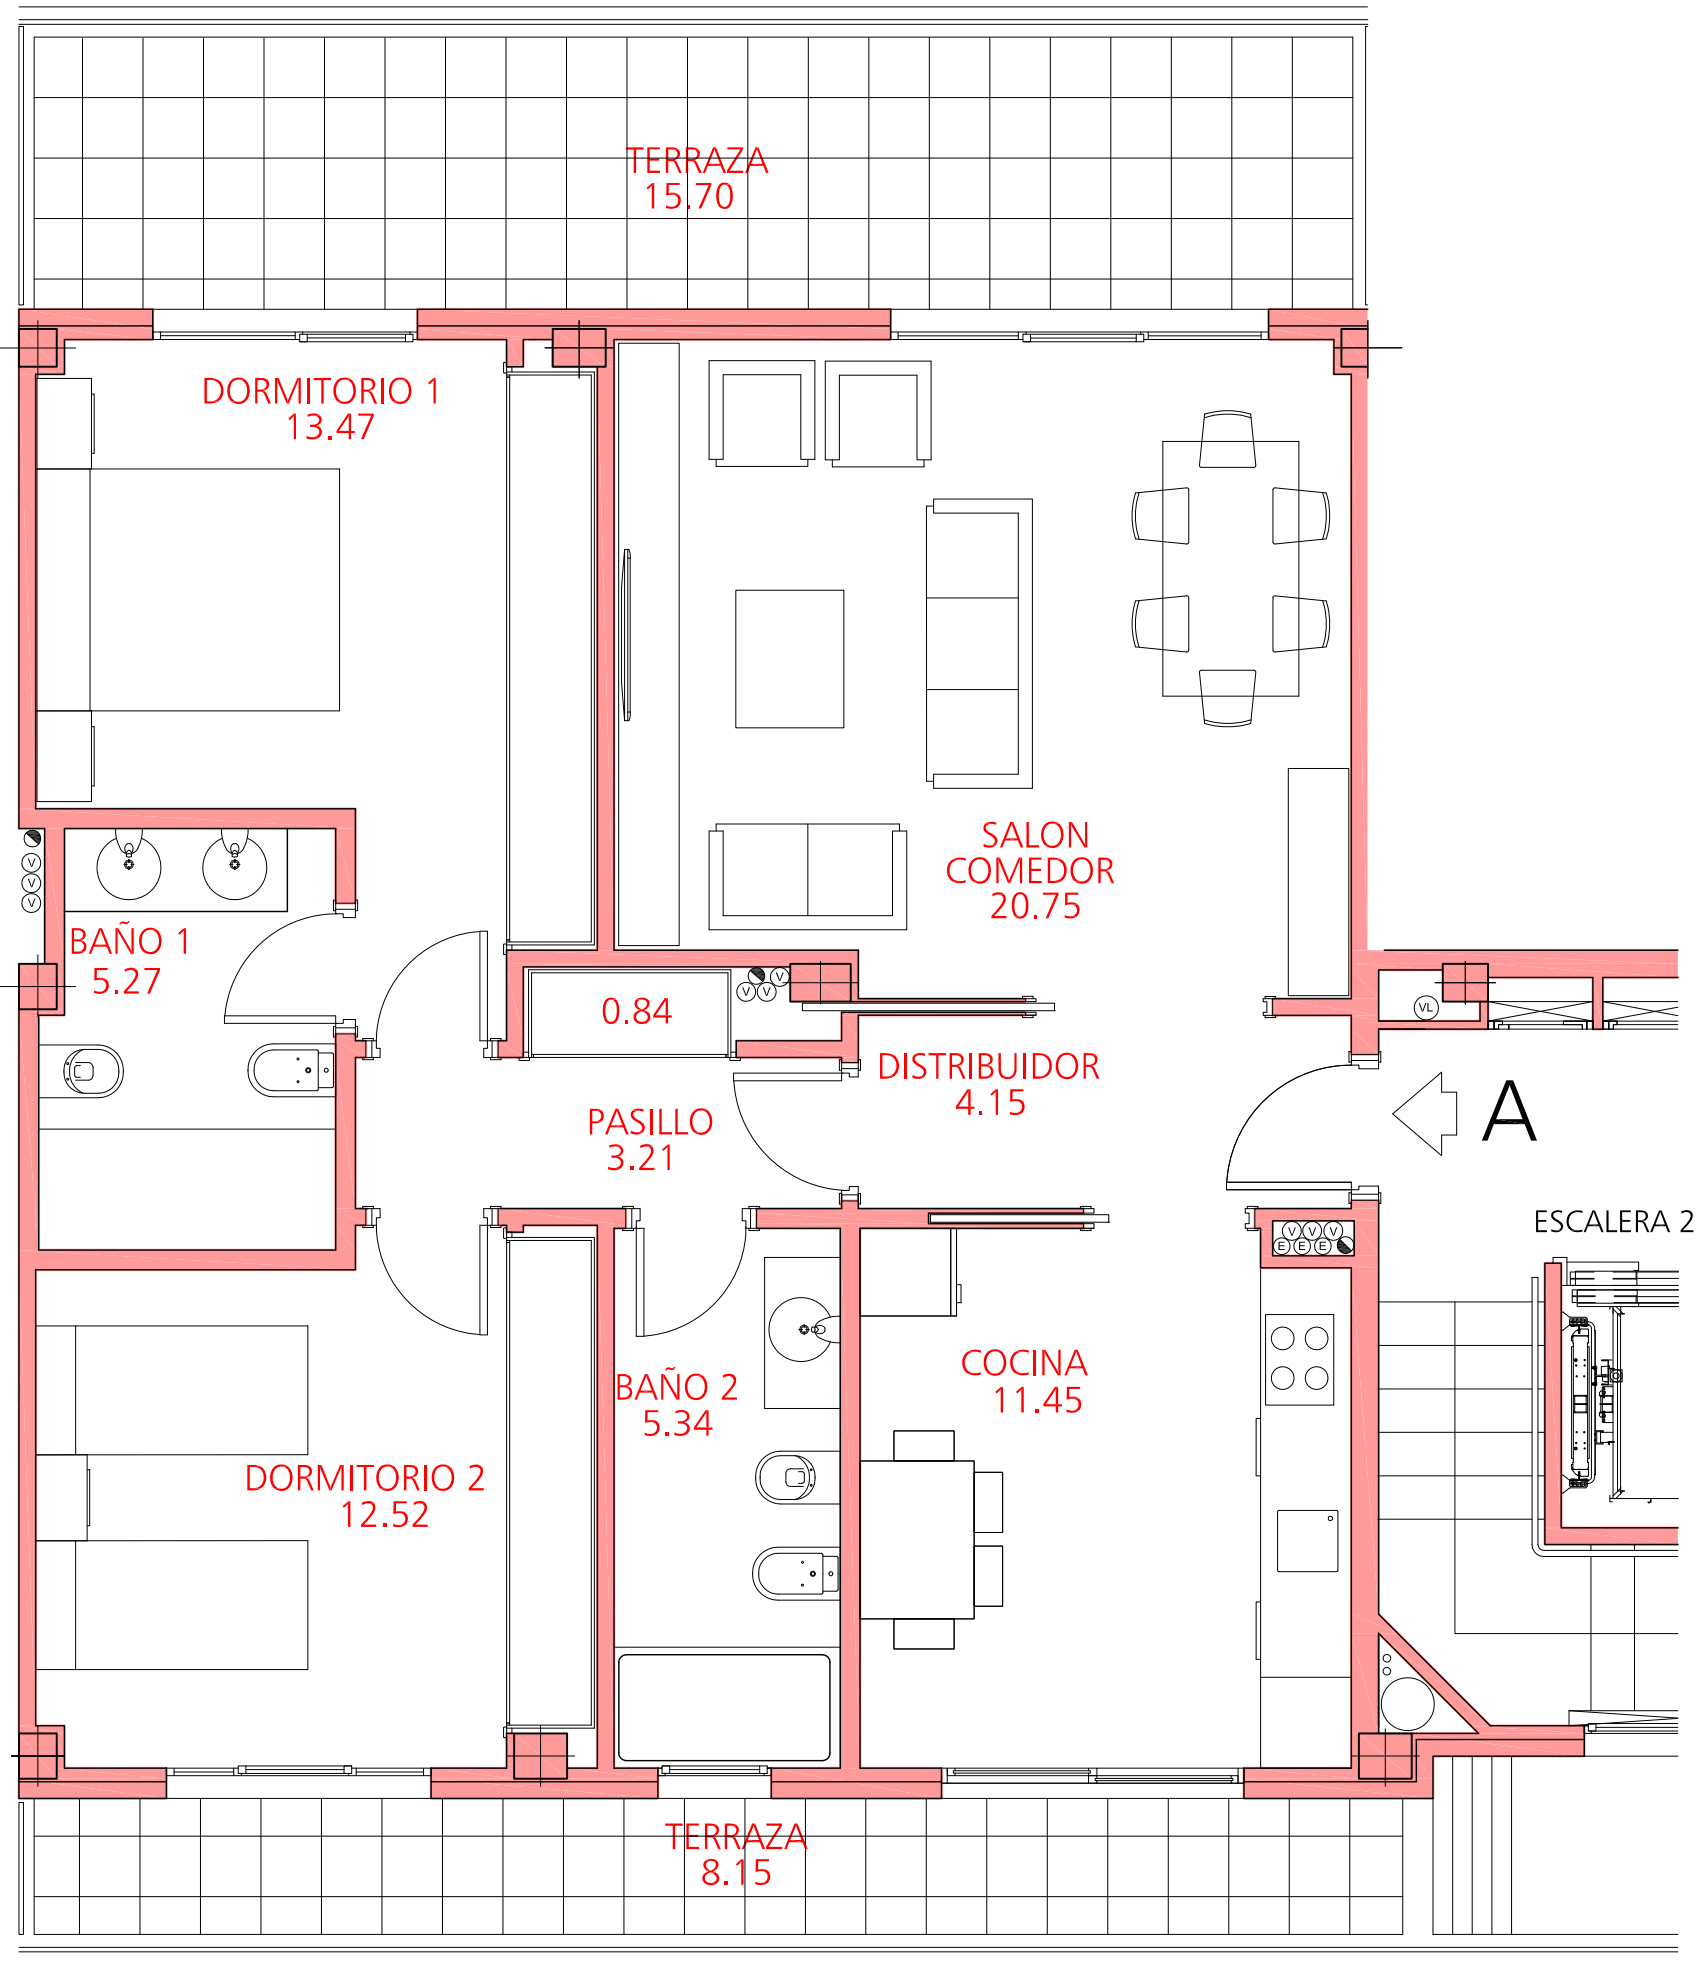


VIVIENDA 2D	77.00
TERRAZA	23.85

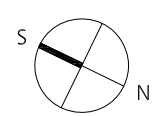

EDIFICIO A
 VIVIENDA A
 PLANTA ATICO
 ESCALERA 2

ESCALA GRÁFICA 1:50

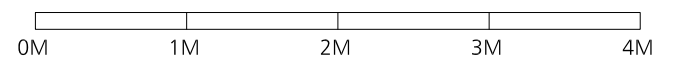

" Este documento carece de valor contractual. Esta basado en un anteproyecto y puede sufrirmodificaciones por motivos técnicos y jurídicos . Amueblaiento no incluido
 Toda la información relativa al RD 515/89 se encuentra en las oficinas sitas en Glorieta de Cuatro Caminos 6 , 2820 Madrid "