
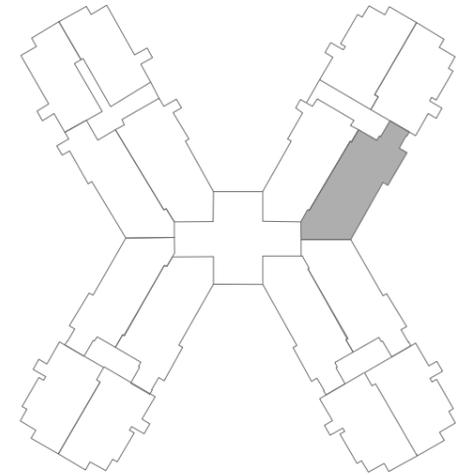


MiRaSierra
pryconsa
EXCELLENCE

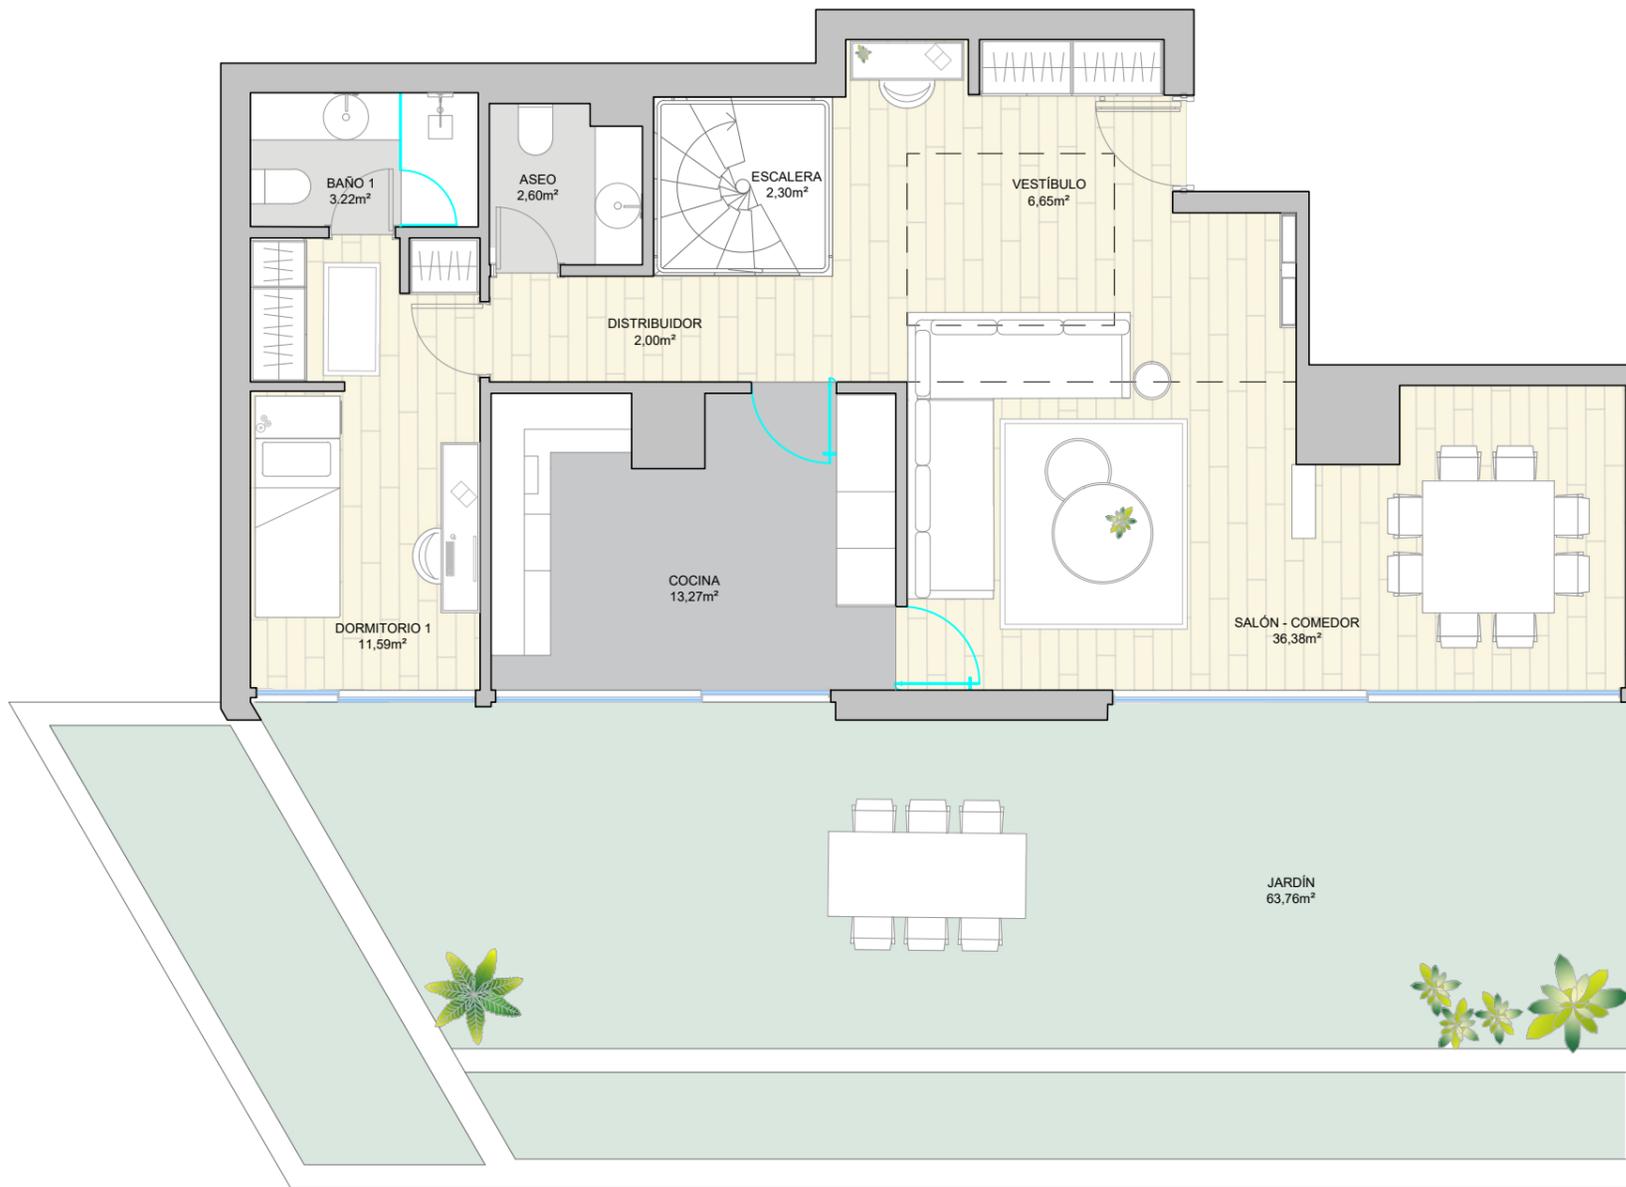

NIVEL BAJO




PLANTA BAJA - PORTAL 3

VIVIENDA TIPO I

Escala Gráfica CLI.21.1



ESTE PLANO ESTÁ BASADO EN UN PROYECTO INICIAL, PUDIENDO SUFRIR MODIFICACIONES POR MOTIVOS TÉCNICOS O JURÍDICOS Y A CRITERIO DE LA DIRECCIÓN FACULTATIVA. EL MOBILIARIO Y LA DECORACIÓN NO ESTÁN INCLUIDOS EN EL PRODUCTO. LAS SUPERFICIES INDICADAS SON APROXIMADAS, PUDIENDO SUFRIR ALGUNA MODIFICACIÓN COMO CONSECUENCIA DE LA EJECUCIÓN DE LAS OBRAS DE CONSTRUCCIÓN, DEL CUMPLIMIENTO DE NORMATIVA URBANÍSTICA PARA LA OBTENCIÓN DE LICENCIA O DE CUALQUIER OTRA CONFORME AL CRITERIO DE LA DIRECCIÓN FACULTATIVA. LA VIVIENDA ESTÁ A DISPOSICIÓN DE LOS COMPRADORES PARA LA VERIFICACIÓN DE TODAS LAS MEDIDAS EXACTAS. TODA LA INFORMACIÓN RELATIVA AL RD 515/89 SE ENCUENTRA EN LAS OFICINAS SITAS EN GLORIETA DE CUATRO CAMINOS, 6, MADRID.

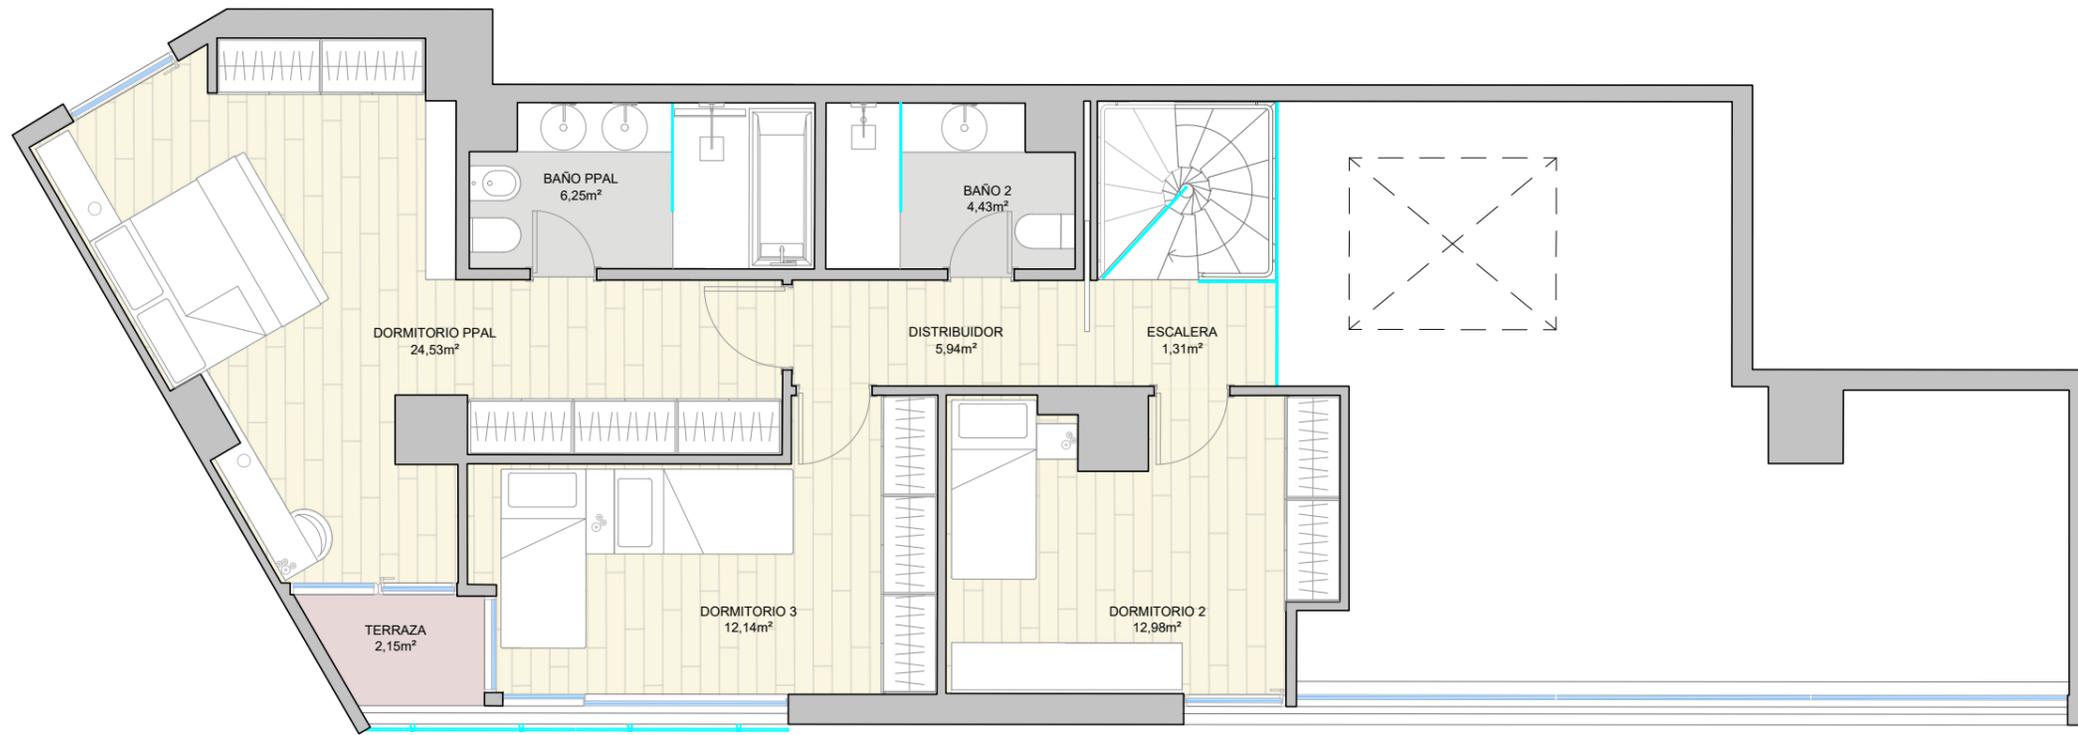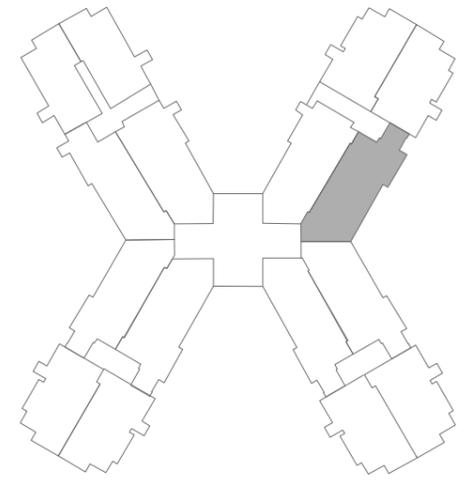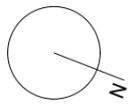

NIVEL ALTO

PLANTA BAJA - PORTAL 3

VIVIENDA TIPO I

Escala Gráfica CLI.21.2

