


cuadro de superficies
pareado

planta baja	
	útil
01. escalera	4,20m2
02. estar-cocina	41,80m2
03. aseo	2,60m2
04. vestíbulo	3,50m2
total útil	52,10m2
total construida	61,45m2
total computable	61,45m2

planta alta	
	útil
01. dormitorio 1	12,10m2
02. dormitorio principal	12,45m2
03. baño 1	3,50m2
04. distribuidor	2,75m2
05. dormitorio 3	8,35m2
06. baño 2	5,30m2
total útil	44,45m2
total construida	57,00m2
total computable	57,00m2

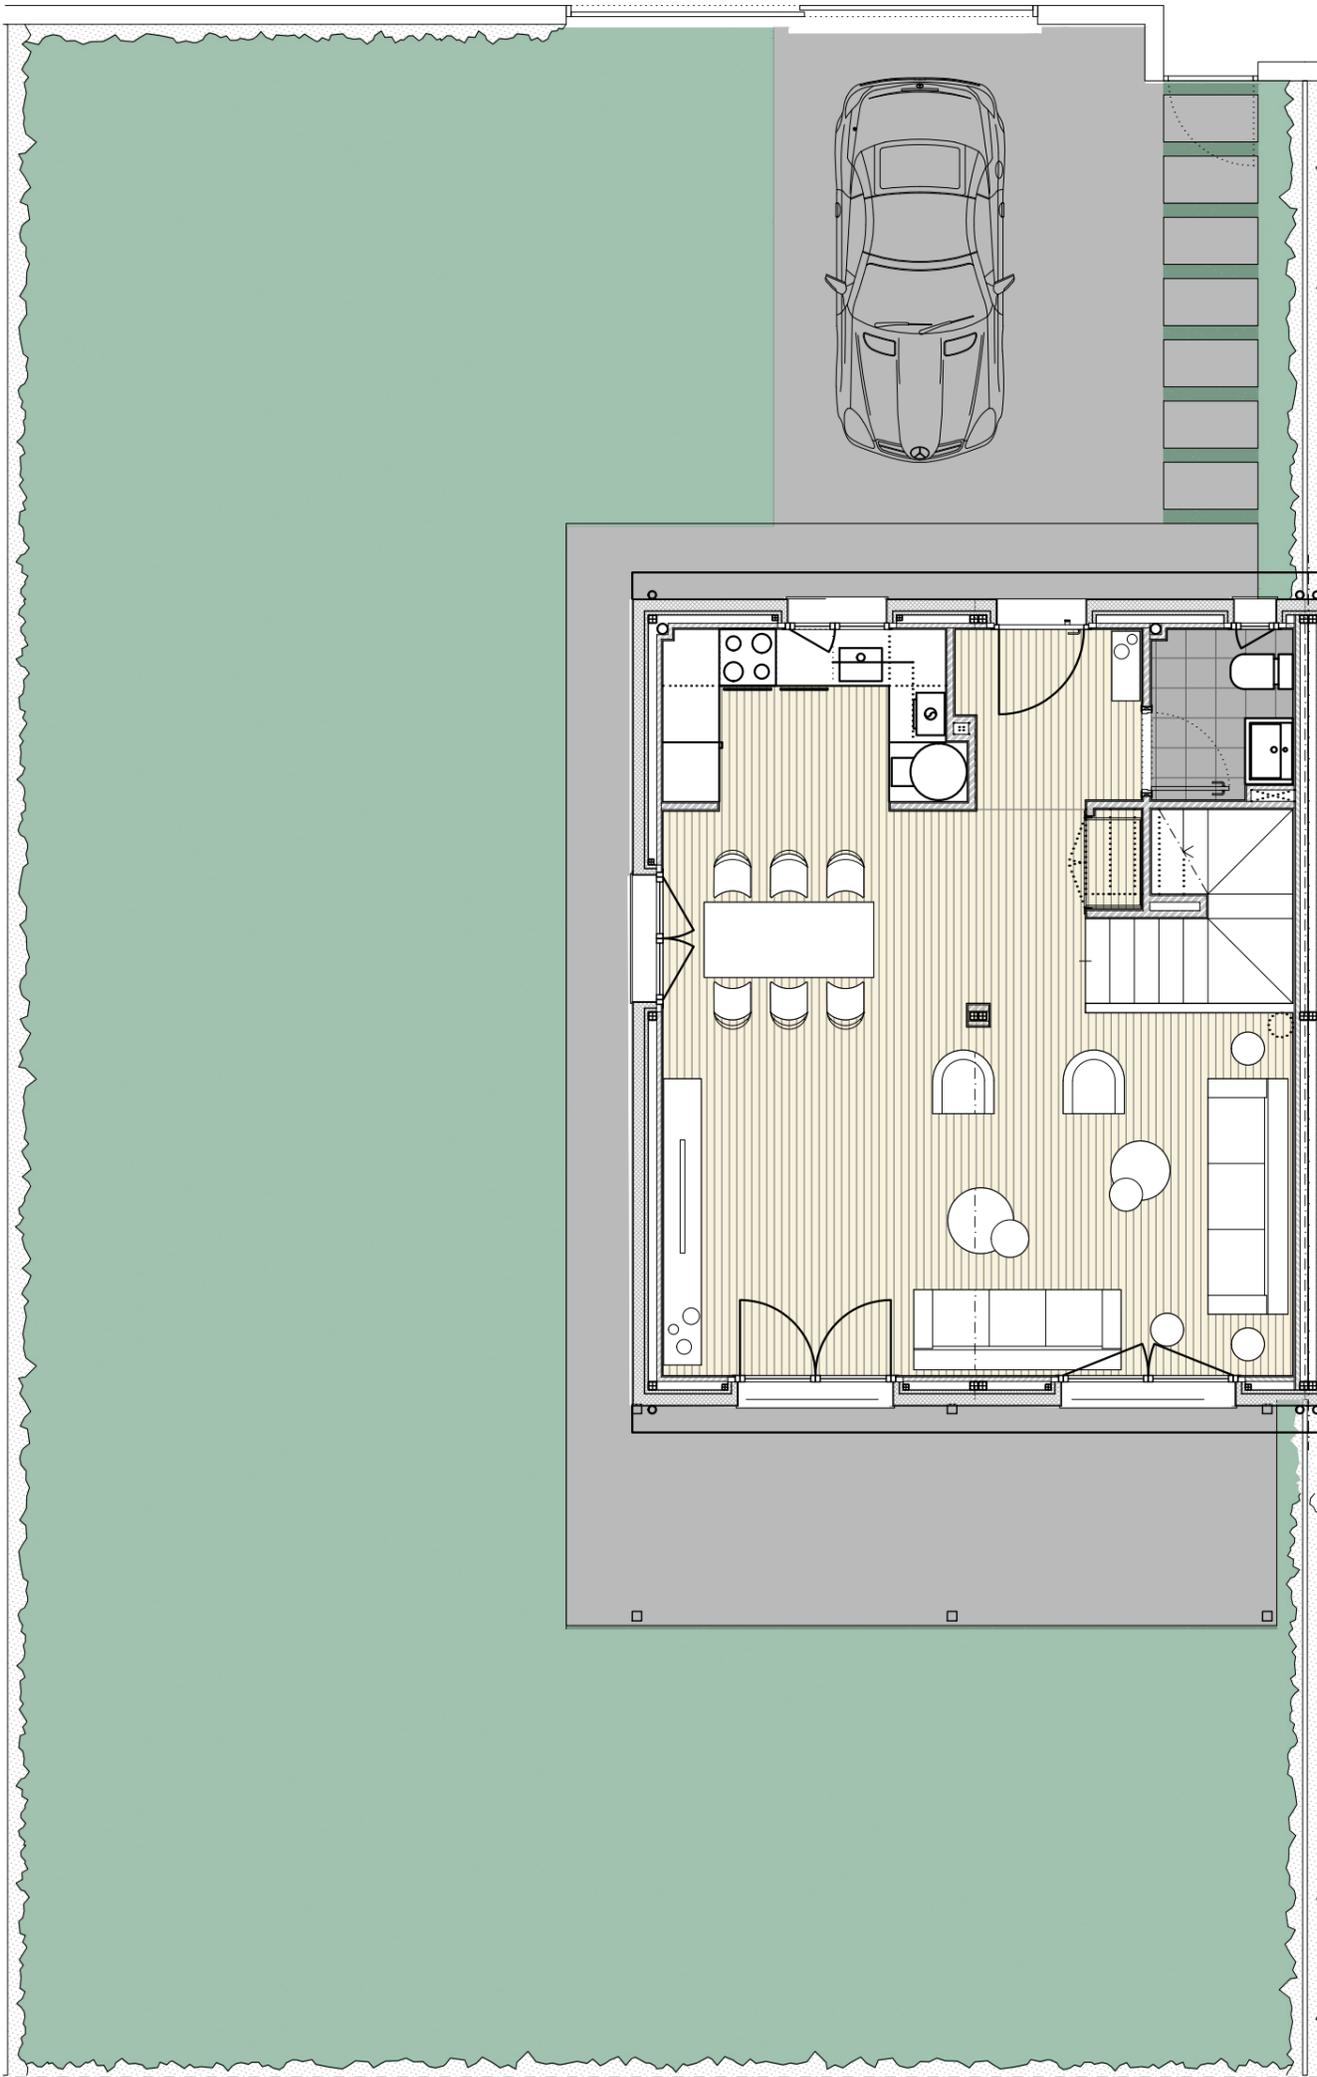

Este plano está basado en un proyecto inicial, pudiendo sufrir modificaciones por motivos técnicos o jurídicos y a criterio de la dirección facultativa. El mobiliario y la decoración no están incluidos en el producto. Toda la información relativa al RD 515/09 se encuentra en las oficinas sitas en Glorieta de Cuatro Caminos, 6, Madrid.

