

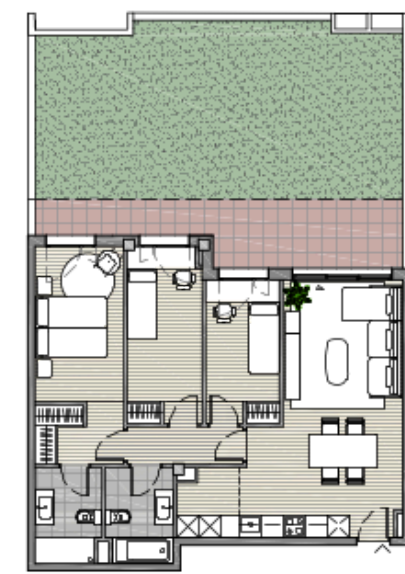


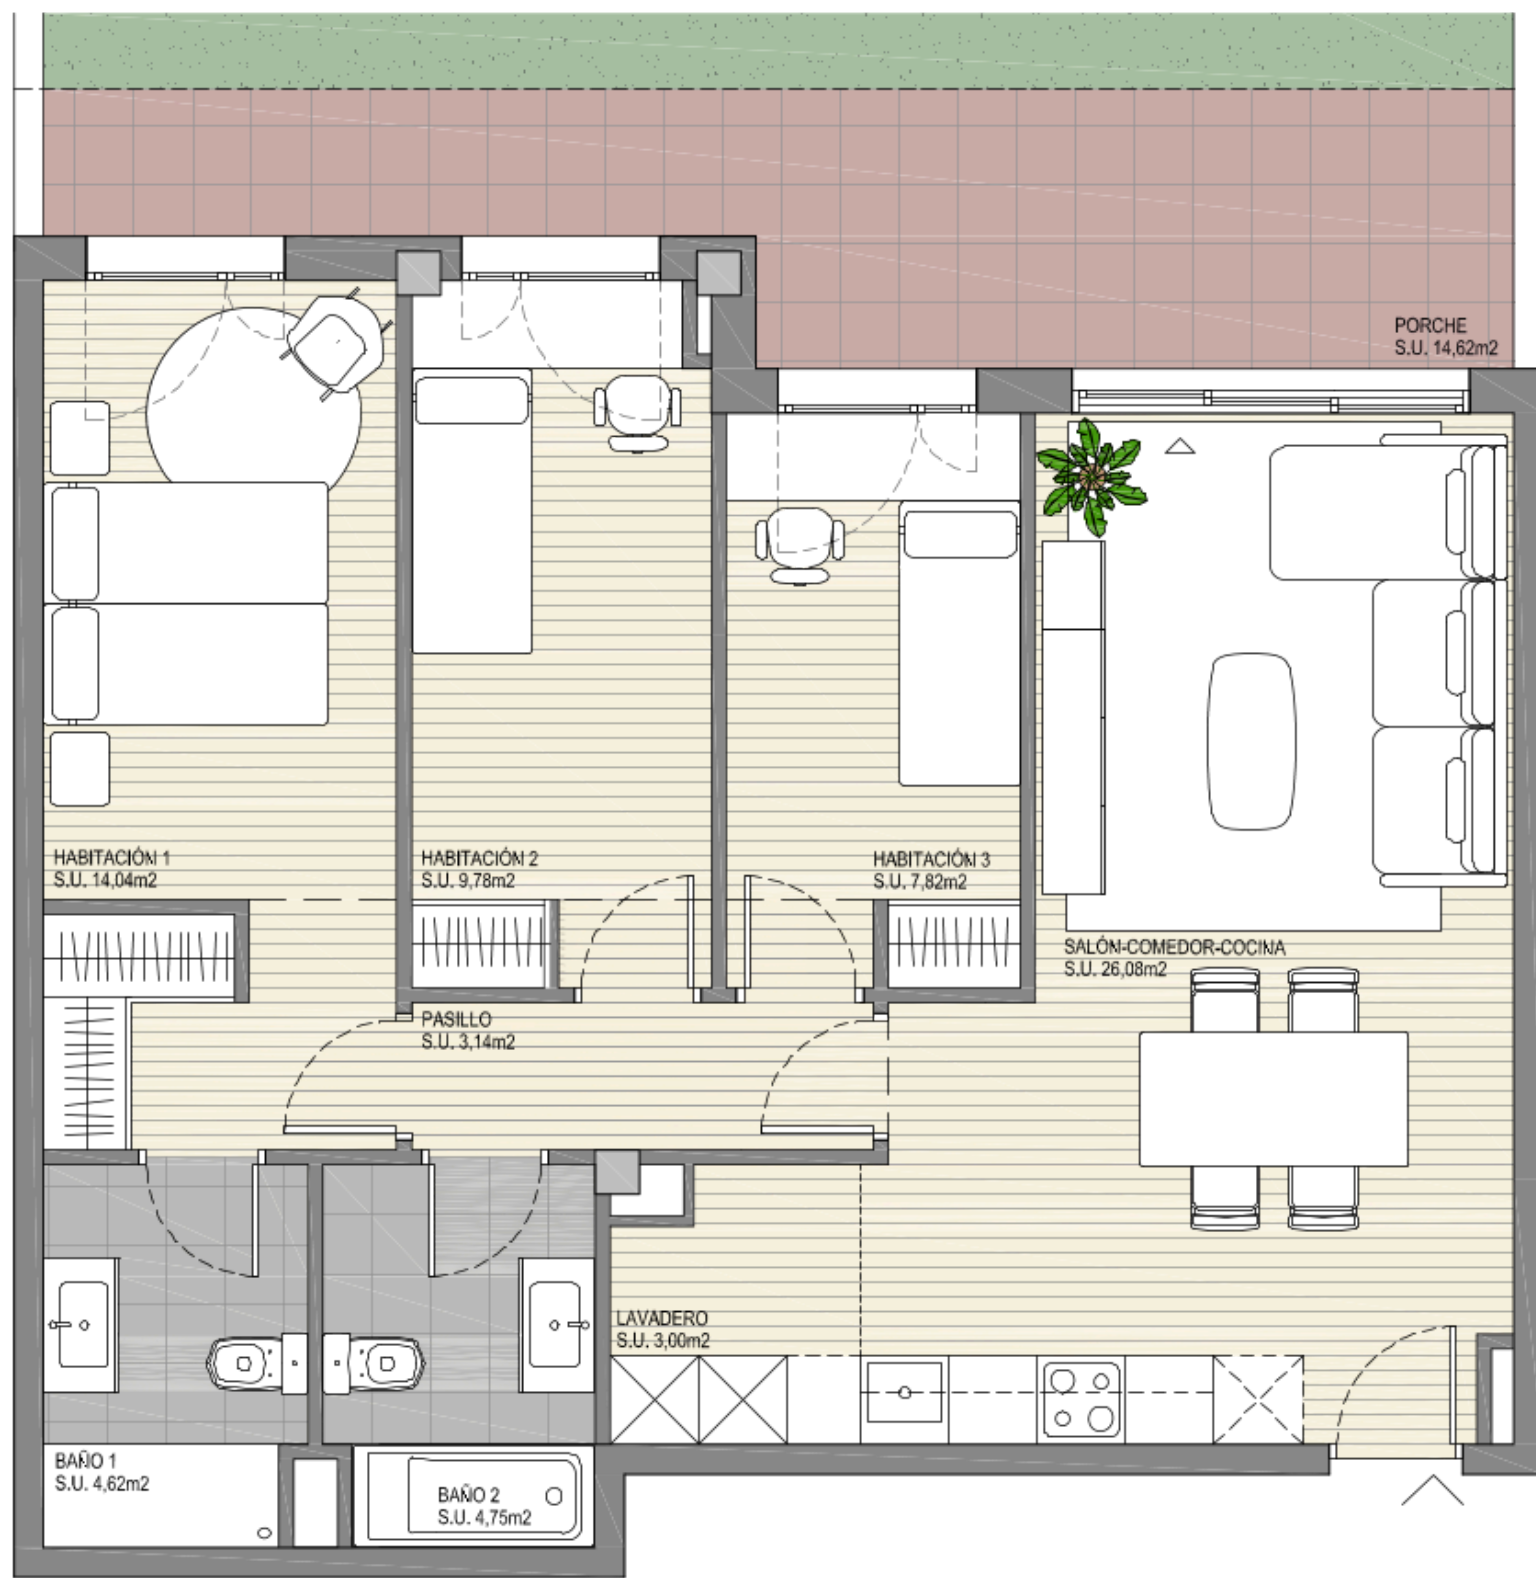

PB-A4 3D

SUPERFICIE ÚTIL INTERIOR	
Estar-Comedor-Cocina	26,08 m²
Lavadero	3,00 m²
Pasillo	3,14 m²
Baño 2	4,75 m²
Habitación 3	7,82 m²
Habitación 2	9,78 m²
Habitación 1	14,04 m²
Baño 1	4,62 m²
Suma	73,23 m²
SUPERFICIE ÚTIL EXTERIOR	
Terraza	14,62 m²
SUPERFICIE ÚTIL TOTAL	
	87,85 m²
SUPERFICIE USO Y DISFRUTE	
	46,41 m²
SUPERFICIE CONST. VIVIENDA	
	93,39 m²
SUPERFICIE CONST. ZONAS COMUNES	
	9,88 m²
SUPERFICIE CONST. TOTAL	
	103,26 m²

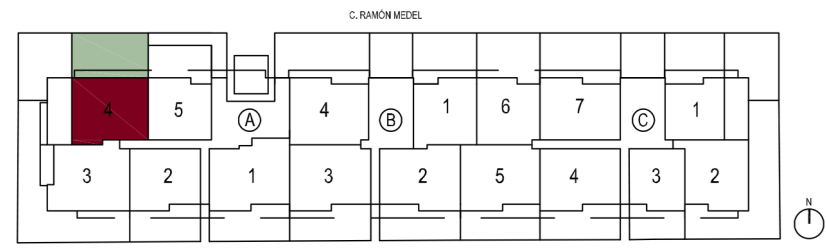

VIVIENDA TIPO D

CLI.04

0 m. 1 m. 2 m. 3 m.