
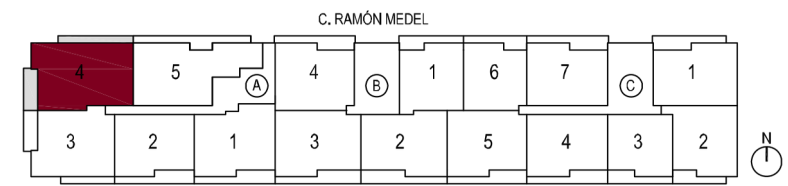


P1/P2-A4

4D

SUPERFICIE ÚTIL INTERIOR	
Recibidor	4,65 m²
Estar-Comedor-Cocina	31,67 m²
Lavadero	3,08 m²
Pasillo	3,50 m²
Baño 2	3,97 m²
Habitación 4	3,97 m²
Habitación 3	10,01 m²
Habitación 2	10,19 m²
Habitación 1	14,28 m²
Baño 1	4,10 m²
Suma	99,42 m²
SUPERFICIE ÚTIL EXTERIOR	
Terraza	20,54 m²
SUPERFICIE ÚTIL TOTAL	119,96 m²
SUPERFICIE CONST. VIVIENDA	126,99 m²
SUPERFICIE CONST. ZONAS COMUNES	13,95 m²
SUPERFICIE CONST. TOTAL	140,93 m²

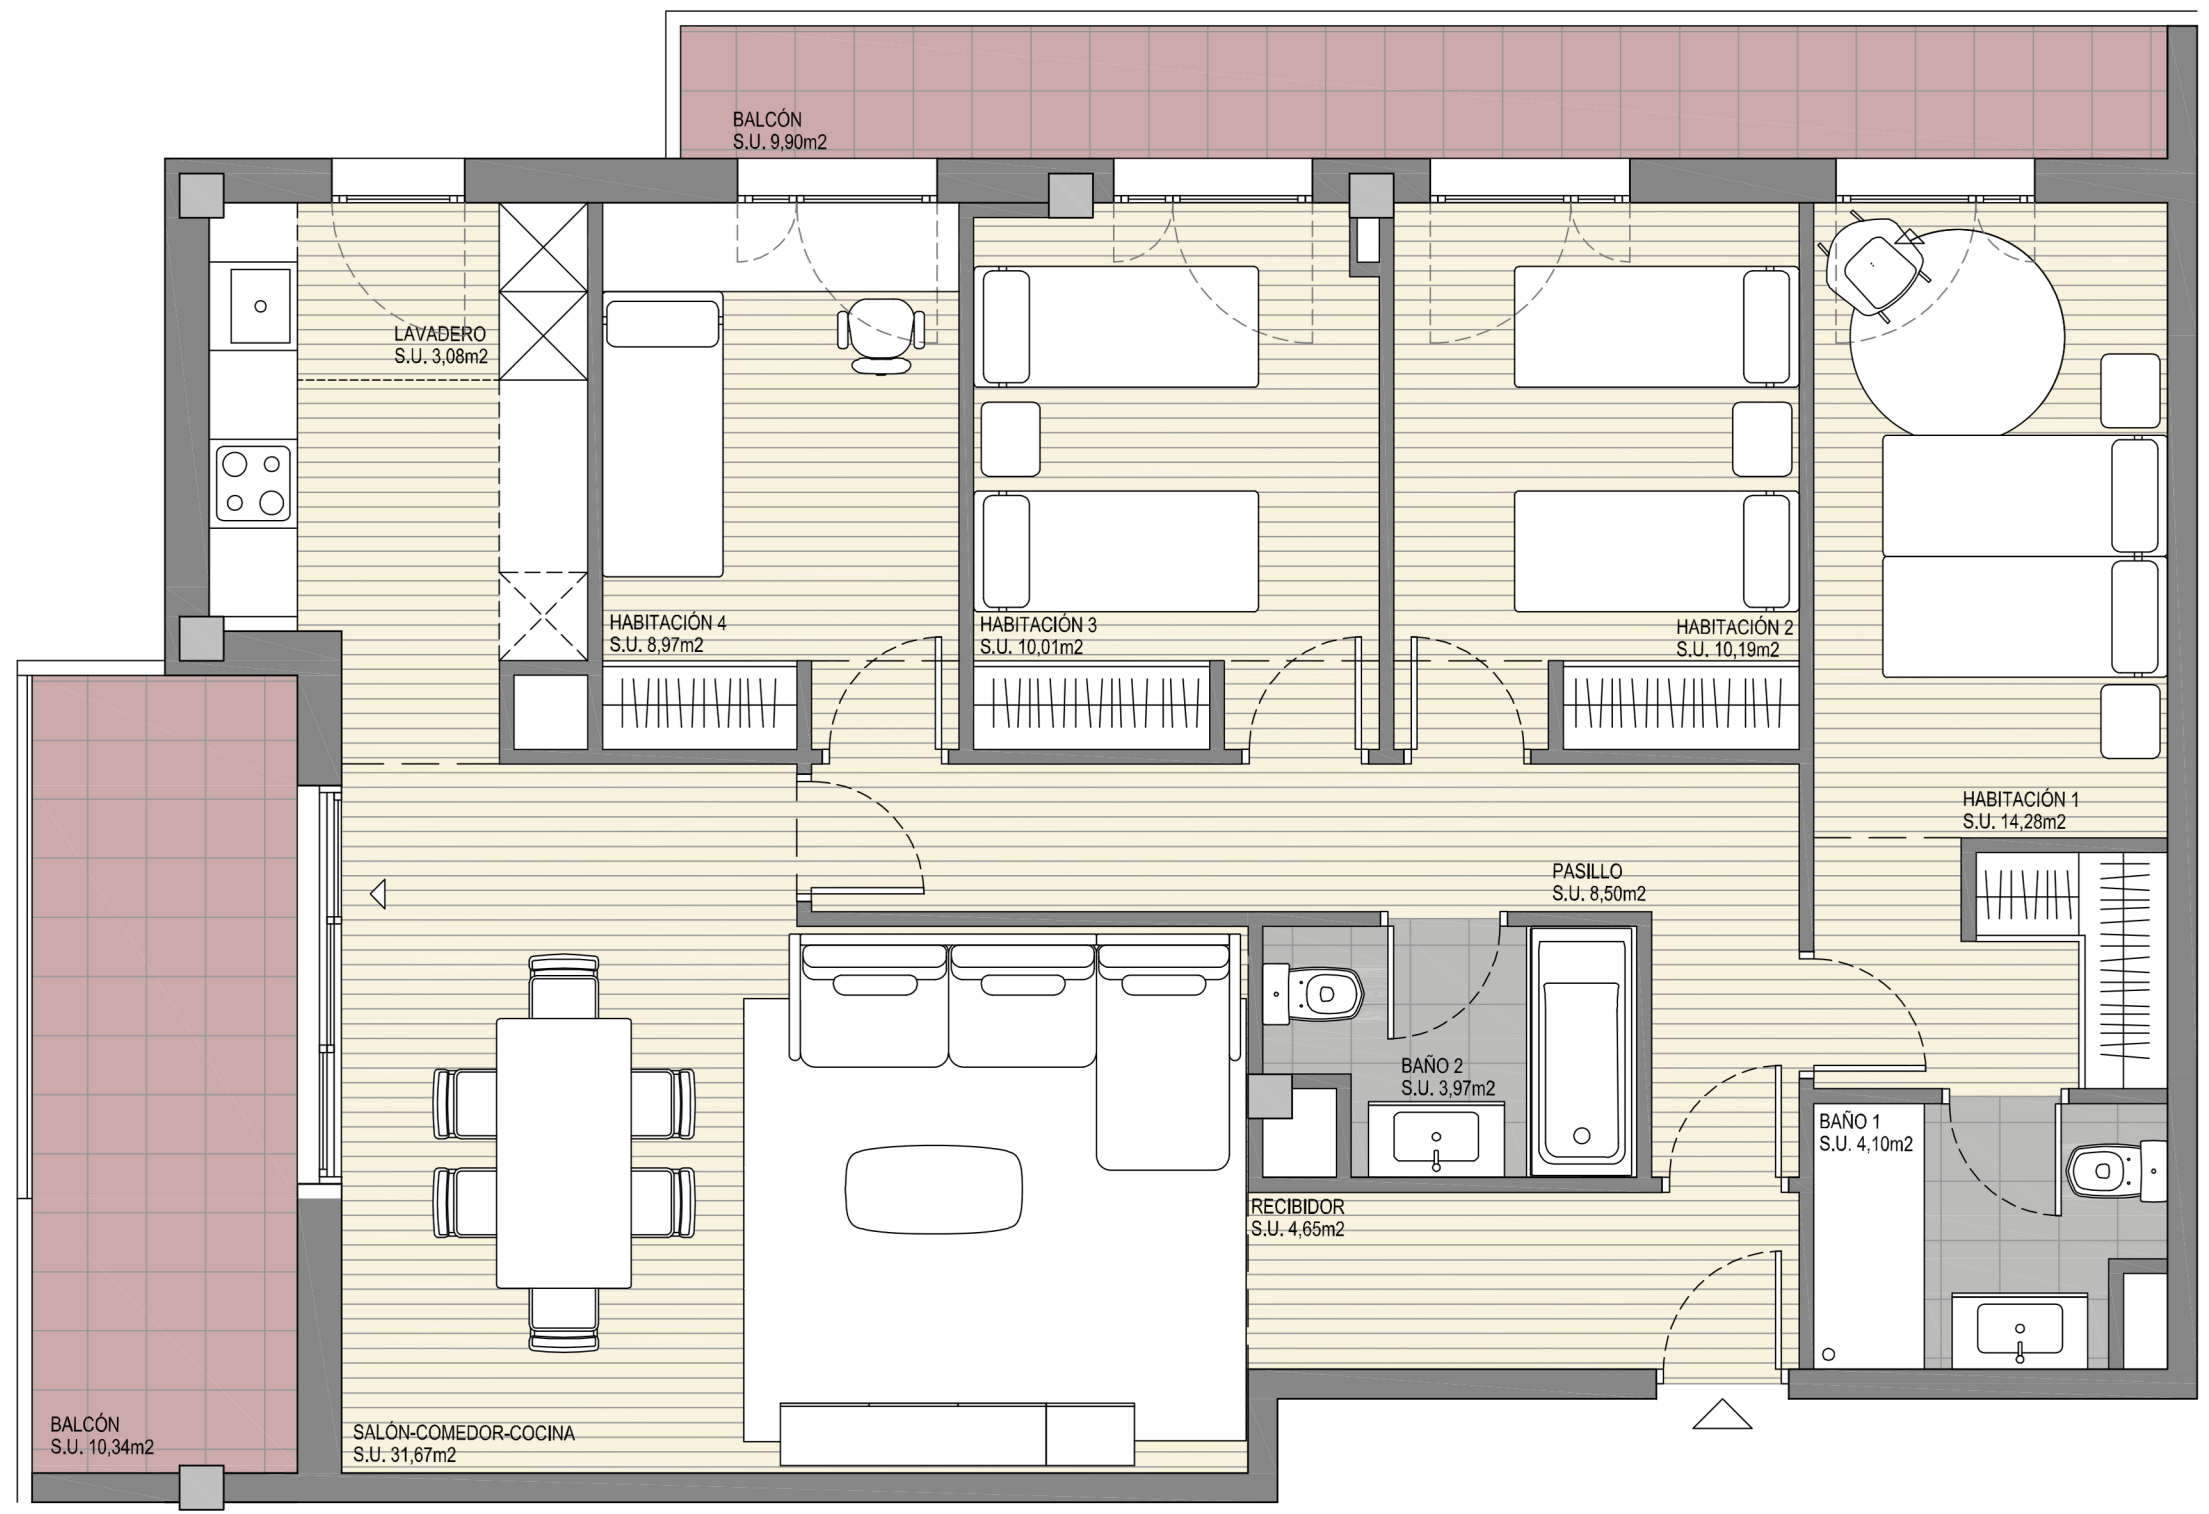

VIVIENDA TIPO T

Escala gráfica

CLI.20

0 m. 1 m. 2 m. 3 m.