


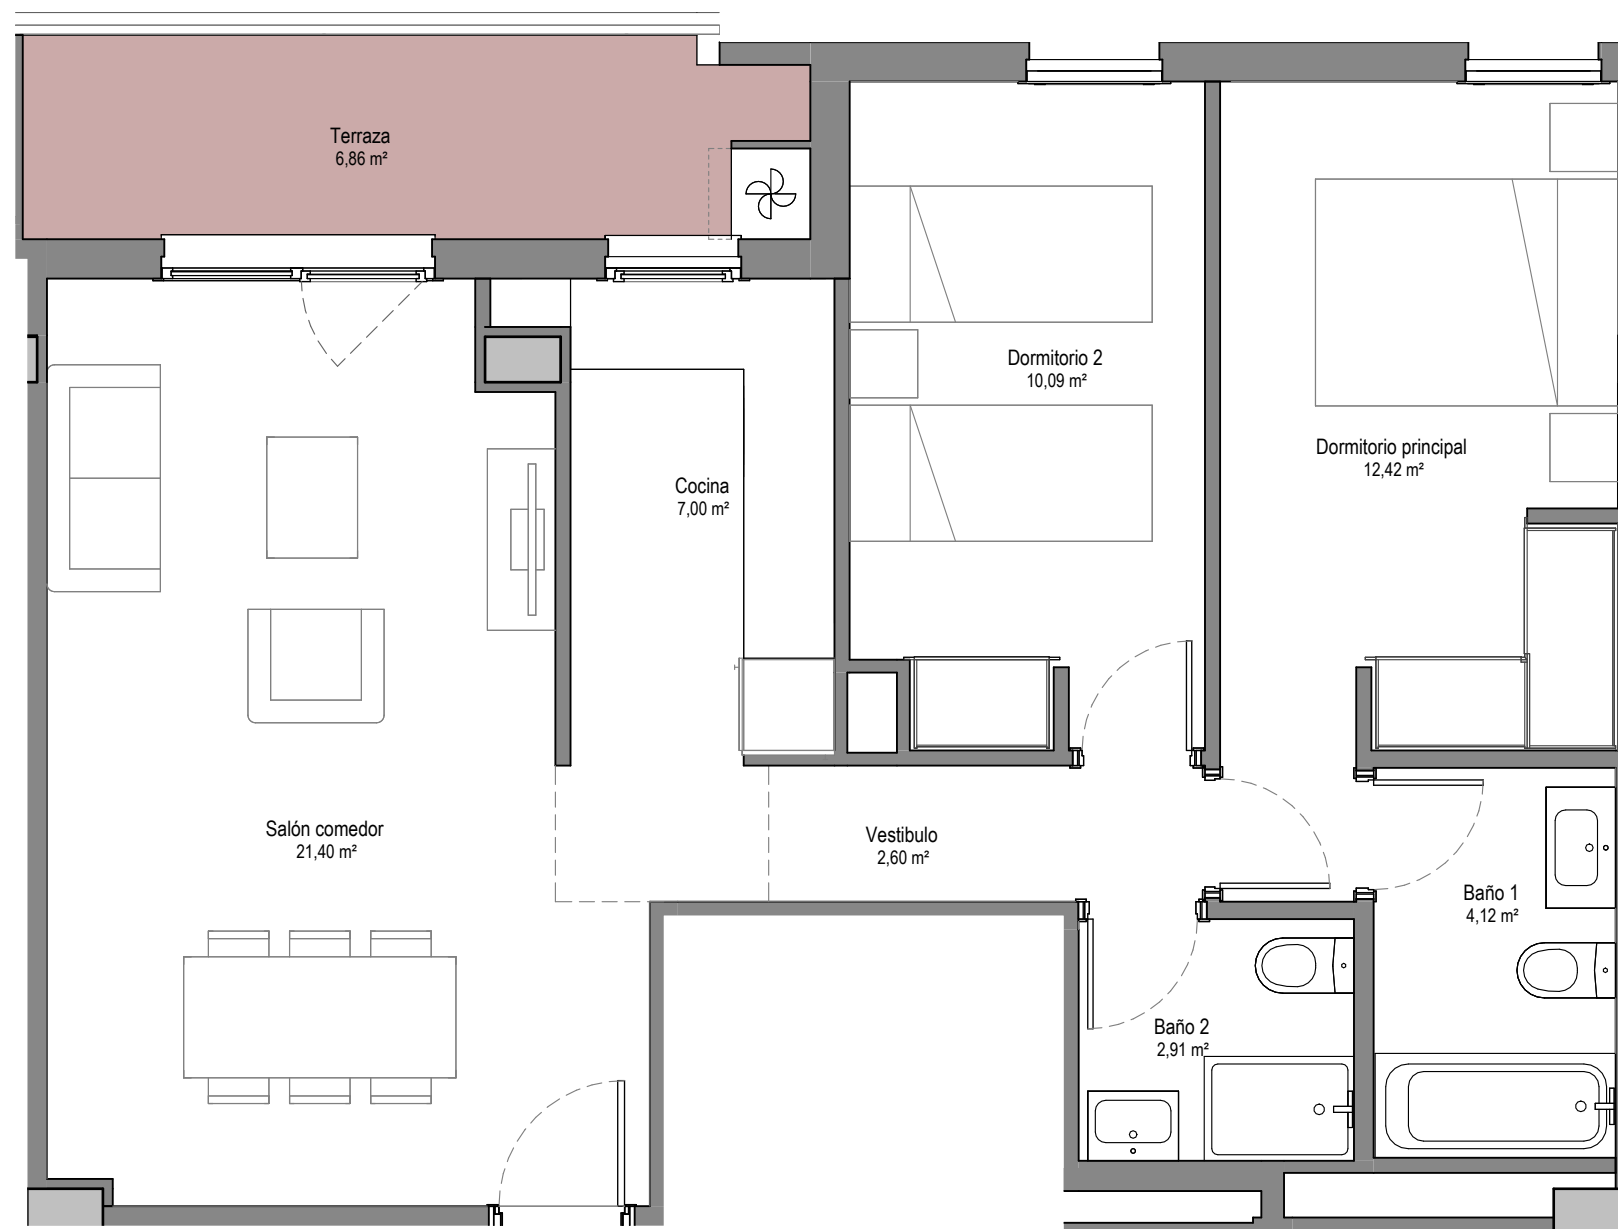

Superficie útil interior	60,54 m ²
Superficie útil exterior	6,86 m ²
Superficie útil total	67,40 m ²
Superficie construida con zzcc	90,82 m ²

Decreto 218/2005	
Superficie útil	63,97 m ²
Superficie construida	86,99 m ²

Nota: SUP. ÚTIL SEGÚN DECRETO 218/05 incluye el suelo interior de la vivienda mas el 50% de los espacios exteriores privativos tales como terrazas (hasta un máximo del 10% de la sup. útil interior de la vivienda).
Nota: la SUP. CONSTRUIDA SEGÚN DECRETO 218/05 incluye la sup. construida interior, la sup. exterior de las terrazas privativas, la de las terrazas de uso y disfrute y la parte proporcional de zonas comunes.

