



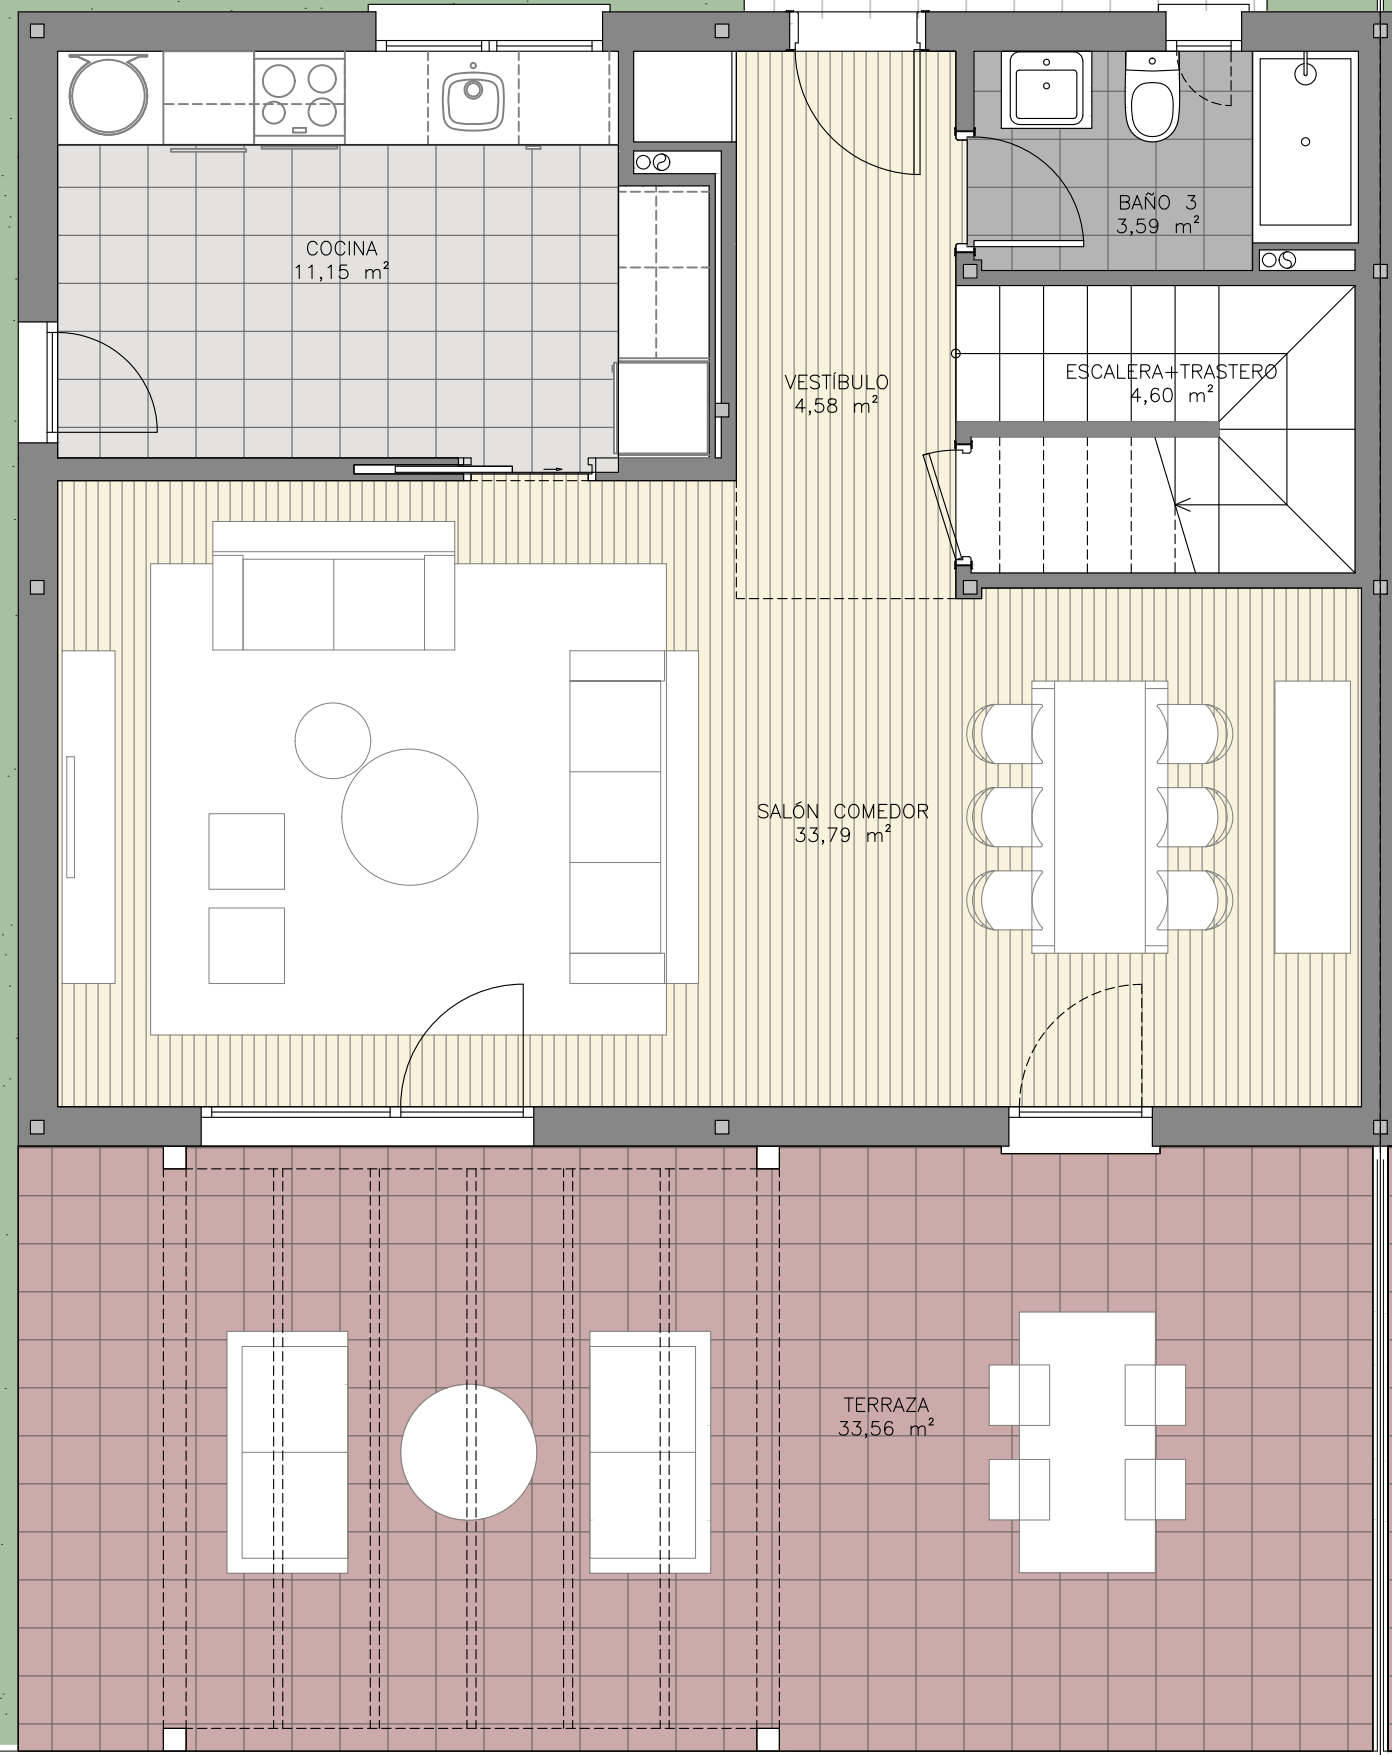


PLANTA BAJA

|              | SUP. CONSTRUIDA             | SUP. TERRAZA               | SUP. ÚTIL                   |
|--------------|-----------------------------|----------------------------|-----------------------------|
| PLANTA BAJA  | 67,50 m <sup>2</sup>        | 35,84 m <sup>2</sup>       | 57,71 m <sup>2</sup>        |
| PLANTA ALTA  | 64,98 m <sup>2</sup>        | -                          | 54,94 m <sup>2</sup>        |
| <b>TOTAL</b> | <b>132,48 m<sup>2</sup></b> | <b>35,84 m<sup>2</sup></b> | <b>112,65 m<sup>2</sup></b> |

LAS SUPERFICIES INDICADAS POR ESTANCIA SON UTILES  
Este plano está basado en un proyecto inicial, pudiendo sufrir modificaciones por motivos técnicos o jurídicos y a criterio de la dirección facultativa. El mobiliario y la decoración no están incluidos. Toda la información relativa al RD 515/89 y D 218/2005 se encuentra en las oficinas sitas en Avenida de la República Argentina 8, Sevilla.

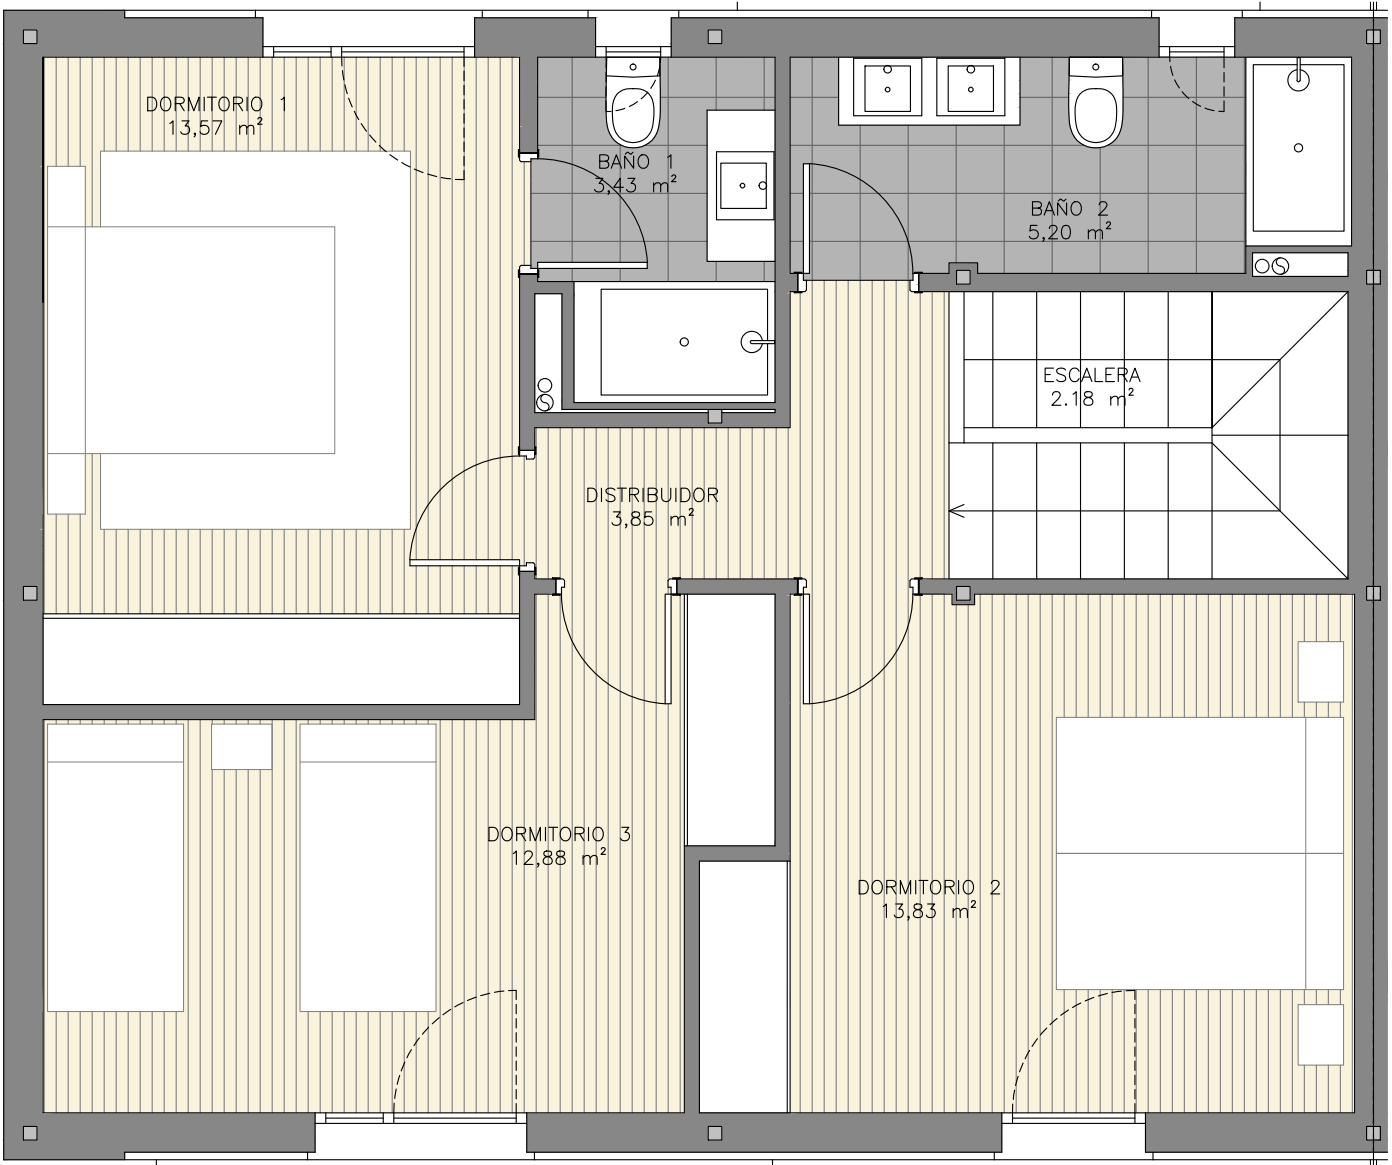

PLANTA ALTA

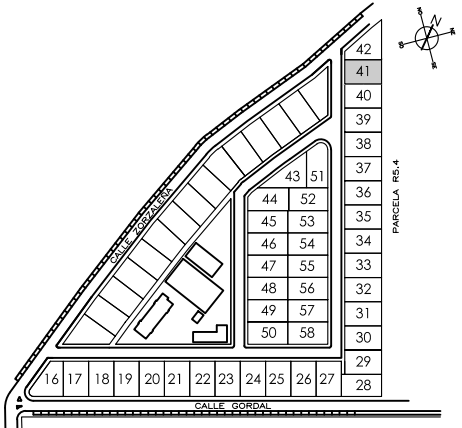

CHALETS nº 41

16.12.2023

ESCALA GRÁFICA



**pryconsa**  
Tenemos tu casa

**NUEVO**  
**PALOMARES**



PLANTA BAJA  
SUPERFICIE EXTERIOR 240,53 m<sup>2</sup>  
\*JARDIN: SE ENTREGA DESBROZADO Y CON TIERRA VEGETAL

