


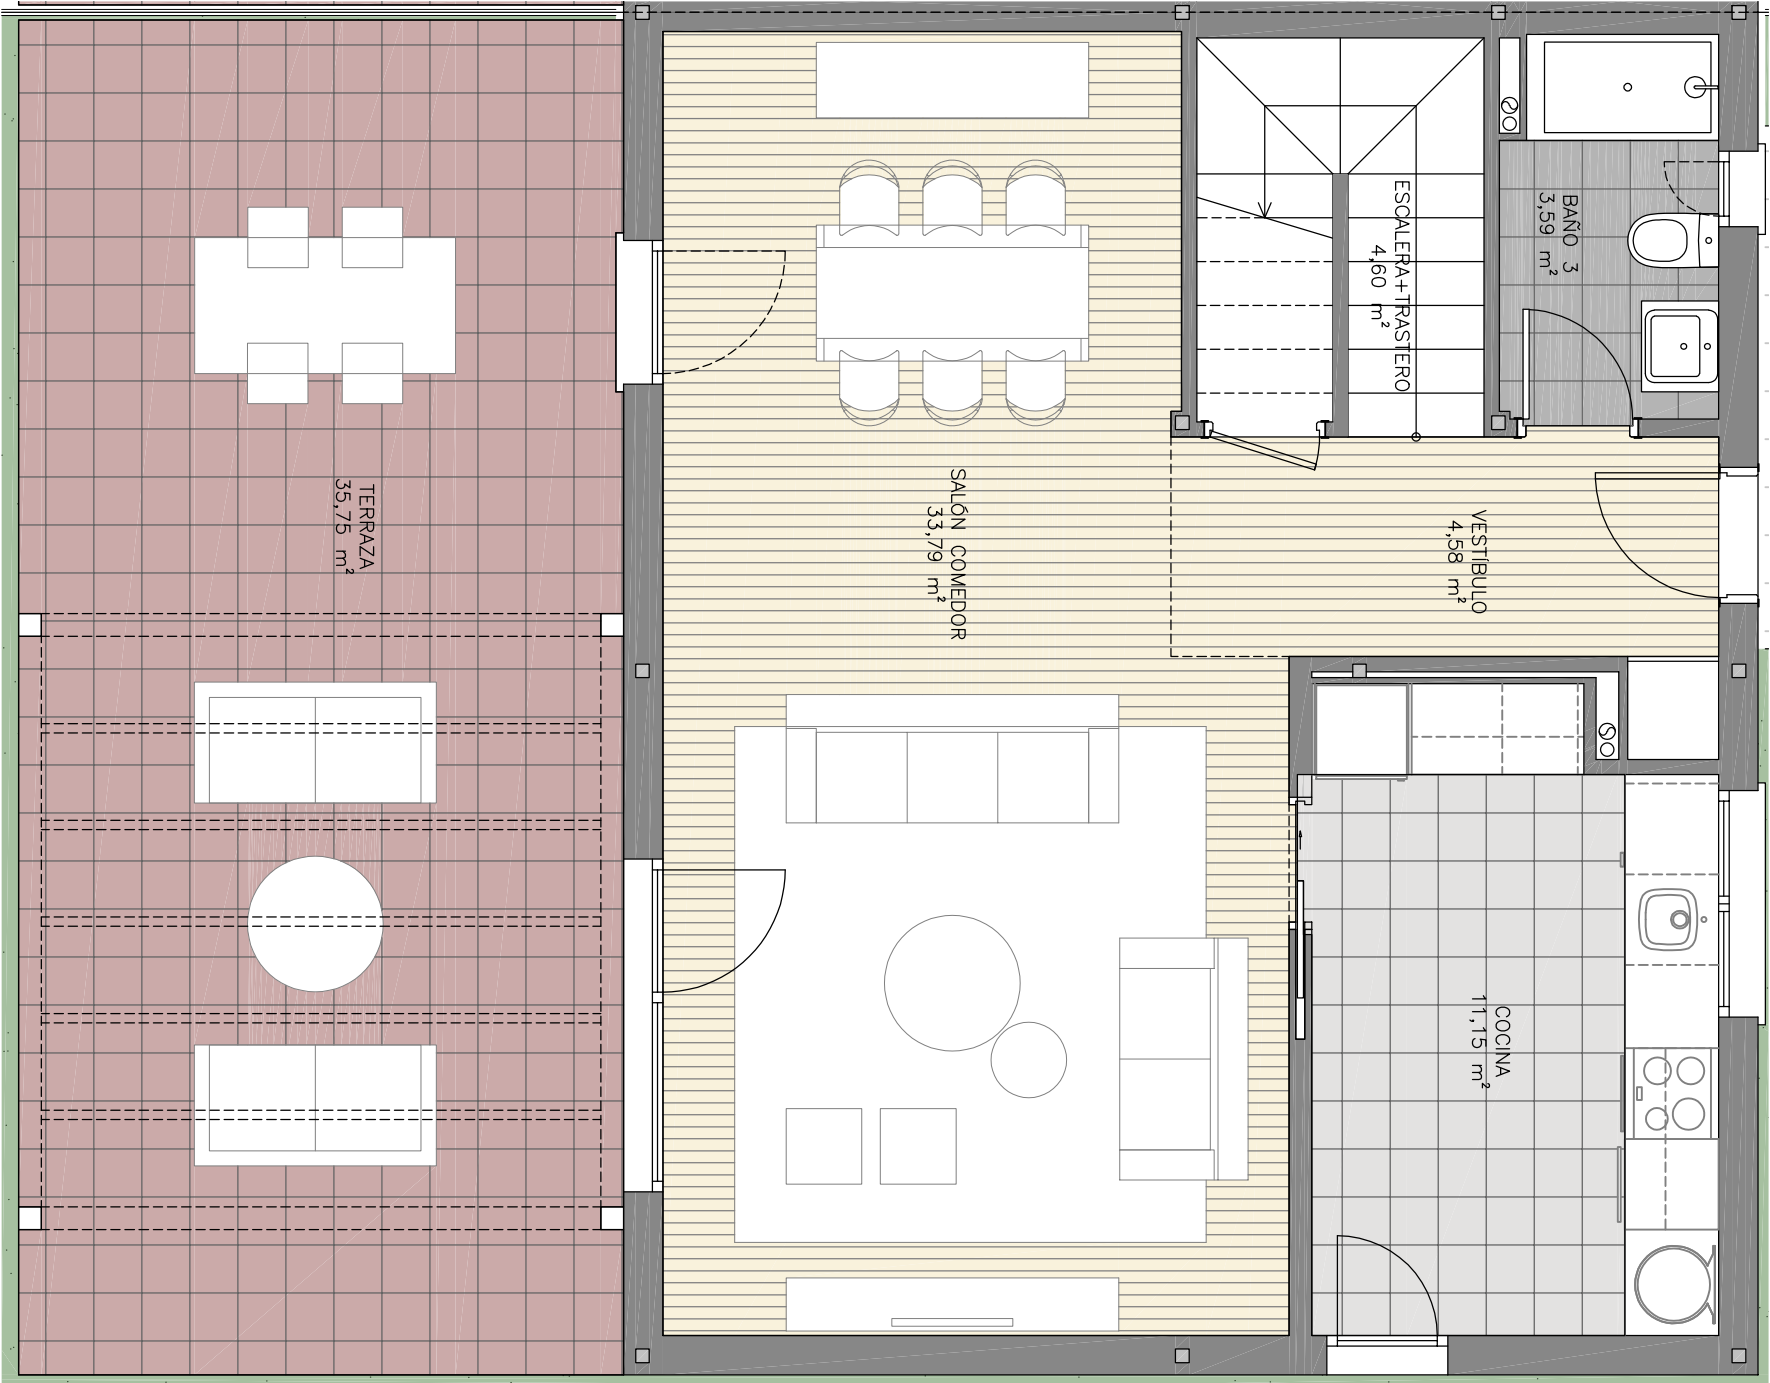


PLANTA BAJA


	SUP. CONSTRUIDA	SUP. TERRAZA	SUP. ÚTIL
PLANTA BAJA	67,50 m ²	35,84 m ²	57,71 m ²
PLANTA ALTA	64,98 m ²	-	54,94 m ²
TOTAL	132,48 m ²	35,84 m ²	112,65 m ²

LAS SUPERFICIES INDICADAS POR ESTANCIA SON UTILES

Este plano está basado en un proyecto inicial, pudiendo sufrir modificaciones por motivos técnicos o jurídicos y a criterio de la dirección facultativa. El mobiliario y la decoración no están incluidos. Toda la información relativa al RD 515/89 y D 218/2005 se encuentra en las oficinas sítas en Avenida de la República Argentina 8, Sevilla.

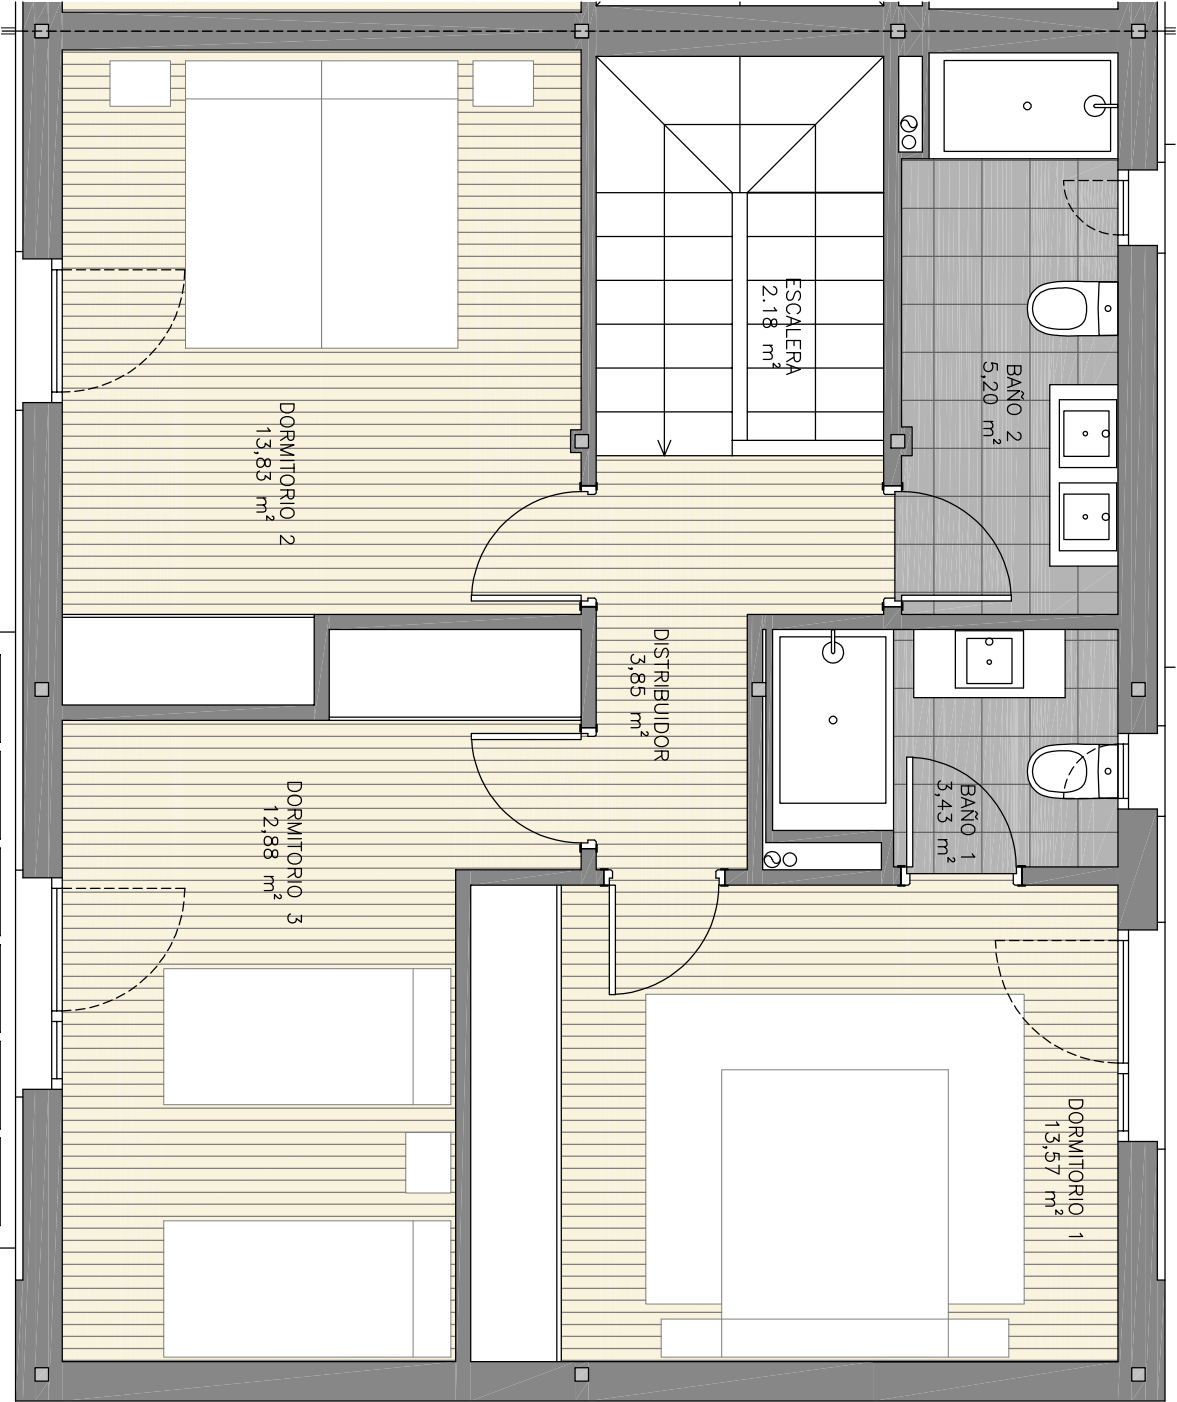

PLANTA ALTA

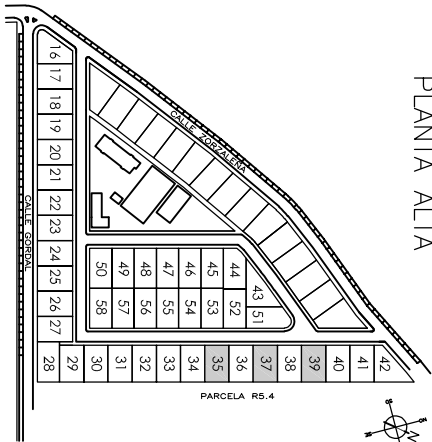

pryconsa
Tenemos tu caso


CHALETS nº 35-37-39

03.09.2024

ESCALA GRÁFICA



NUEVO
PALOMARES

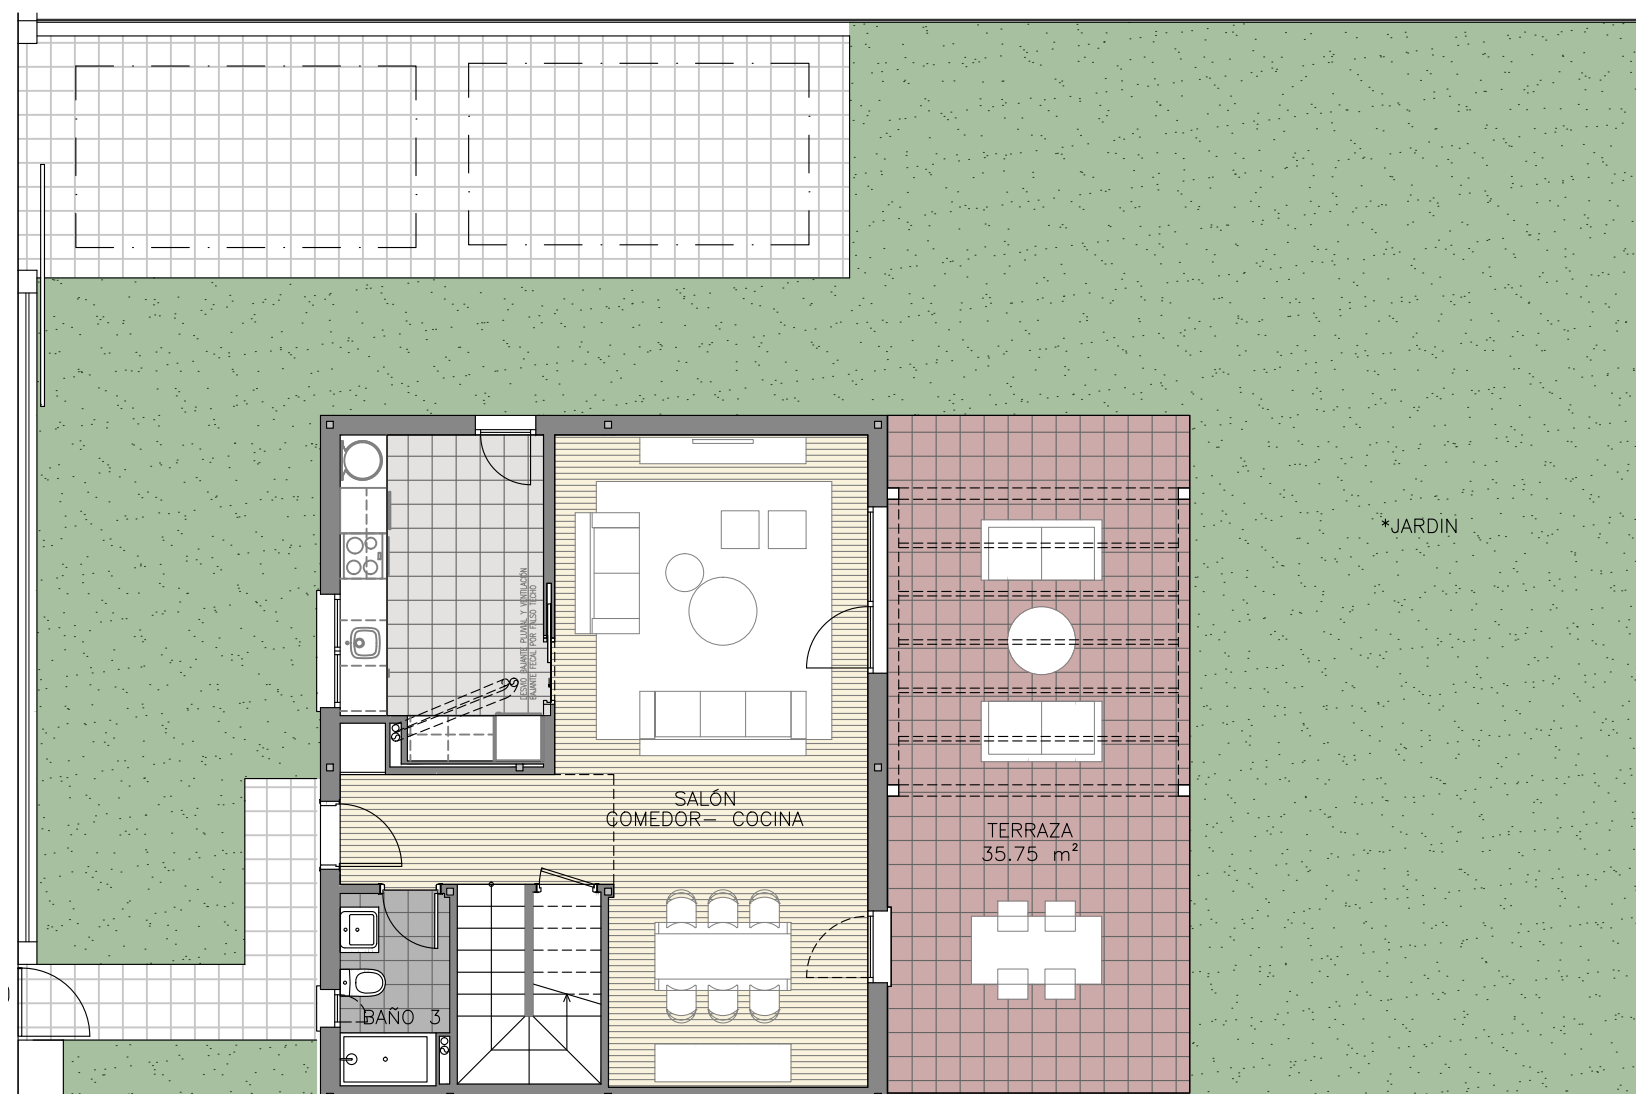

PLANTA BAJA
SUPERFICIE EXTERIOR 240,53 m²
*JARDIN: SE ENTREGA DESBROZADO Y CON TIERRA VEGETAL

