


PLANTA BAJA

SUPERFICIE EXTERIOR 243,86 m²

*JARDIN: SE ENTREGA CON TIERRA VEGETAL

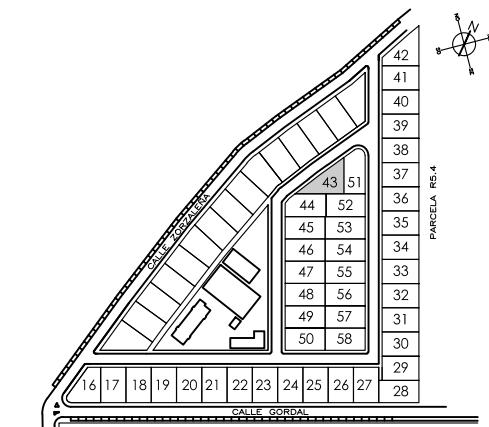



pryconsa
Tenemos tu casa


CHALETS nº 43

19.12.2023

ESCALA GRÁFICA
0 1M 2M 3M

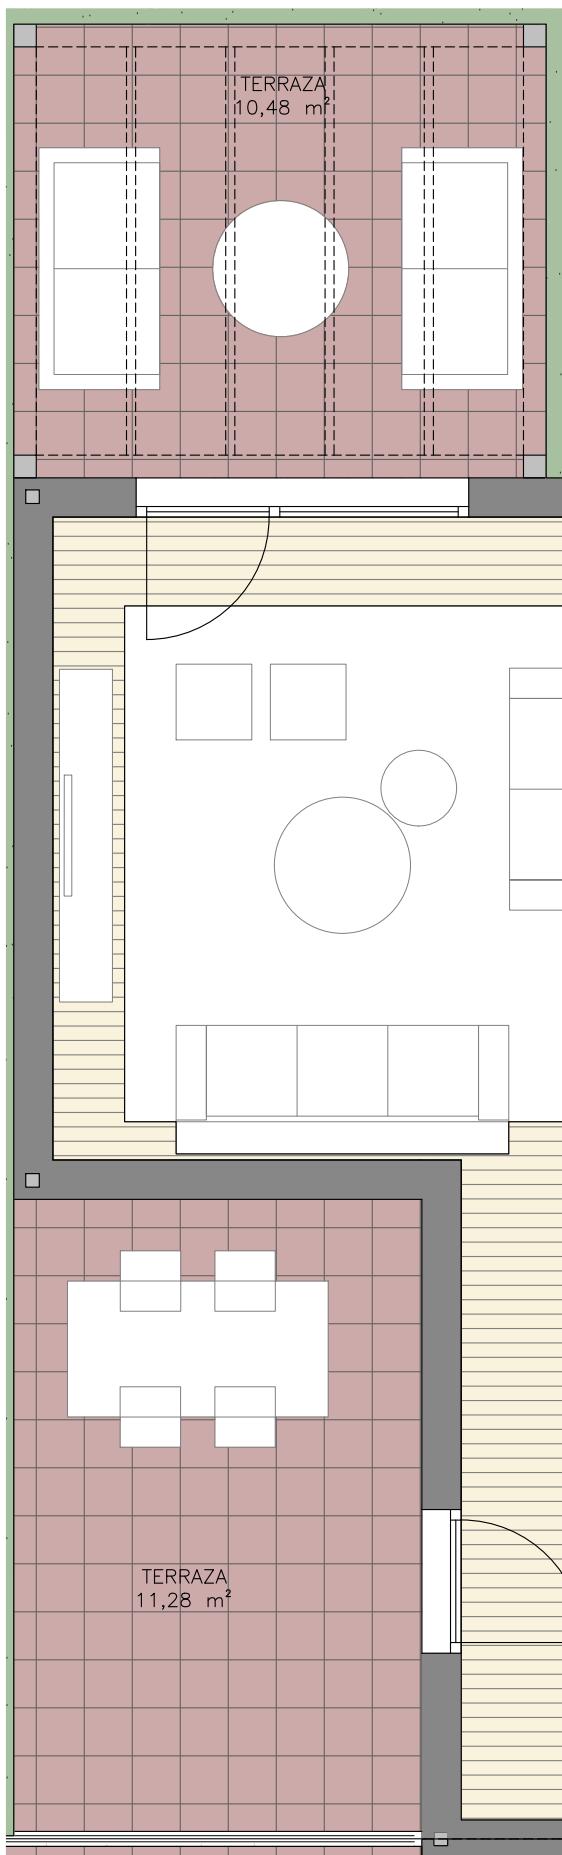


PLANTA BAJA

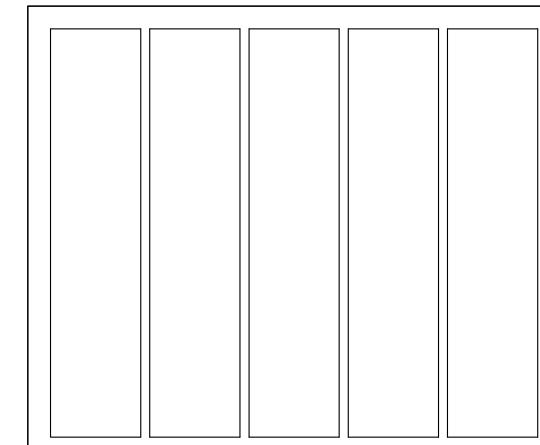


	SUP. CONSTRUIDA	SUP. TERRAZA	SUP. ÚTIL
PLANTA BAJA	68,22 m ²	-	56,82 m ²
PLANTA ALTA	65,70 m ²	-	54,47 m ²
TOTAL	133,90 m²	21,85 m²	111,29 m²

LAS SUPERFICIES INDICADAS POR ESTANCIA SON UTILES

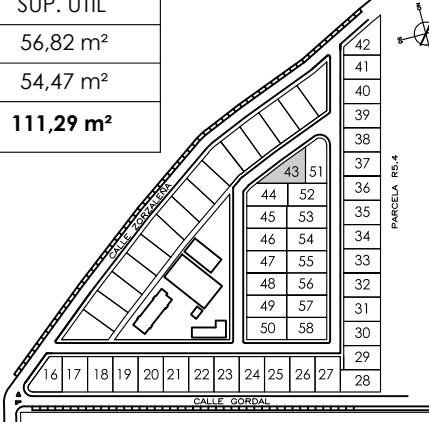

pryconsa
Tenemos tu casa

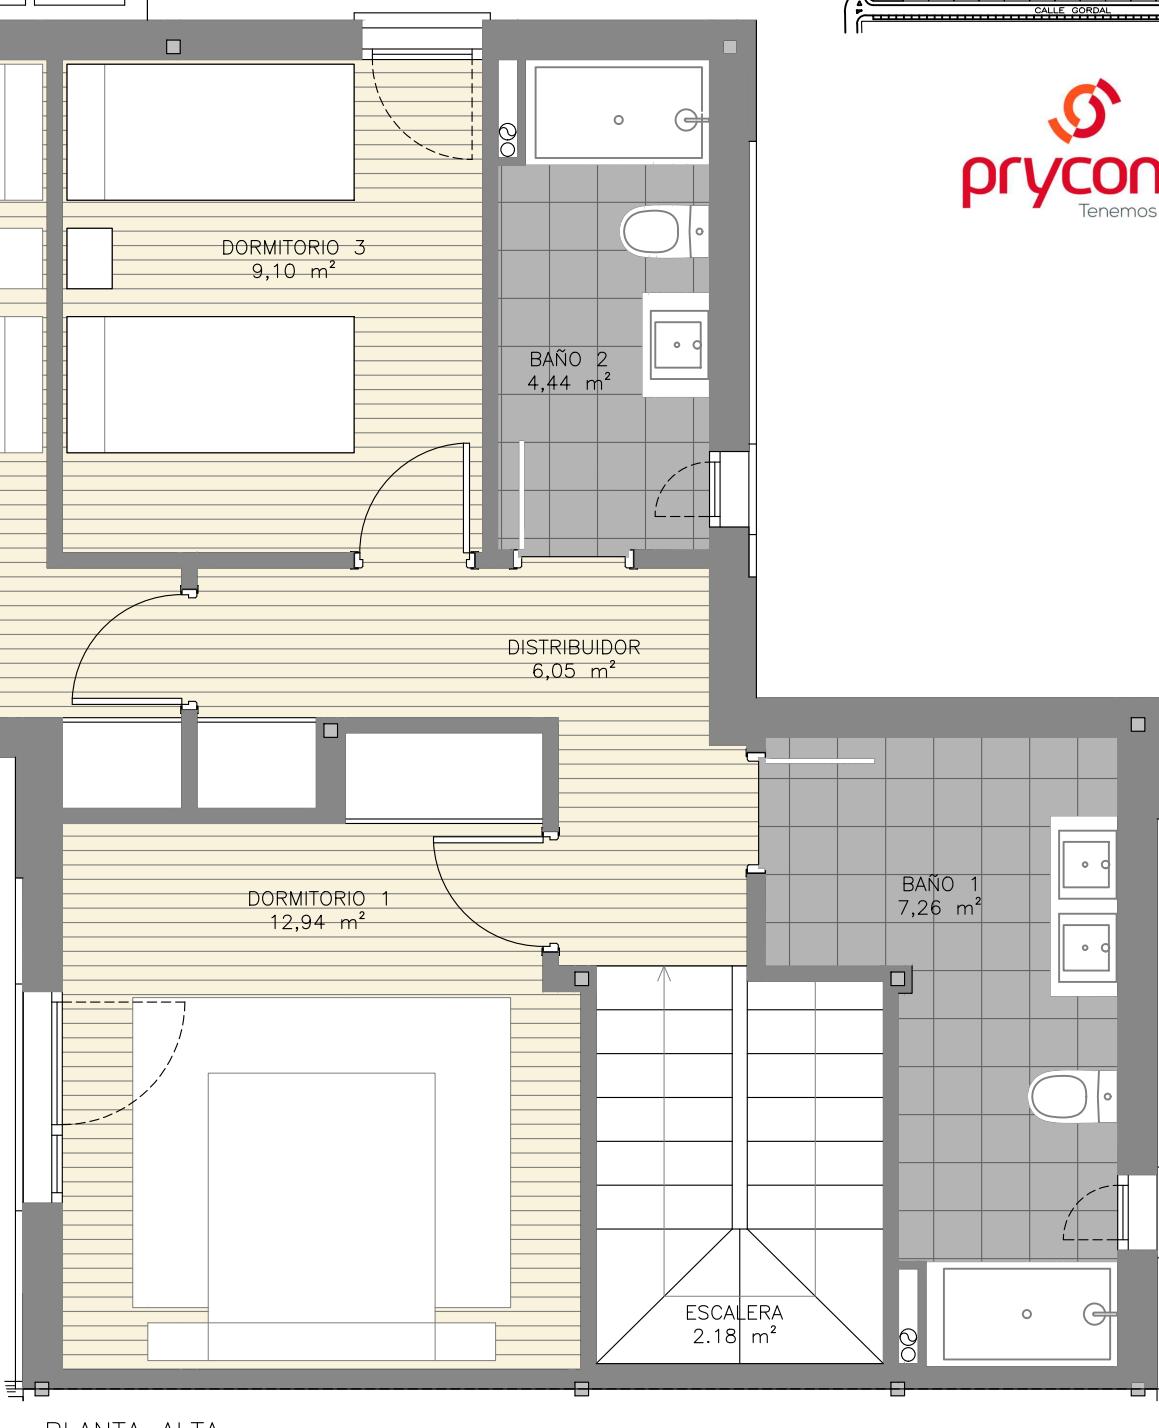

PLANTA ALTA

CHALETS nº 43

19.12.2023

ESCALA GRÁFICA

0 1M 2M 3M

Este plano está basado en un proyecto inicial, pudiendo sufrir modificaciones por motivos técnicos o jurídicos y a criterio de la dirección facultativa. El mobiliario y la decoración no están incluidos. Toda la información relativa al RD 515/89 y D 218/2005 se encuentra en las oficinas sitas en Avenida de la República Argentina 8, Sevilla.

NUEVO
PALOMARES