


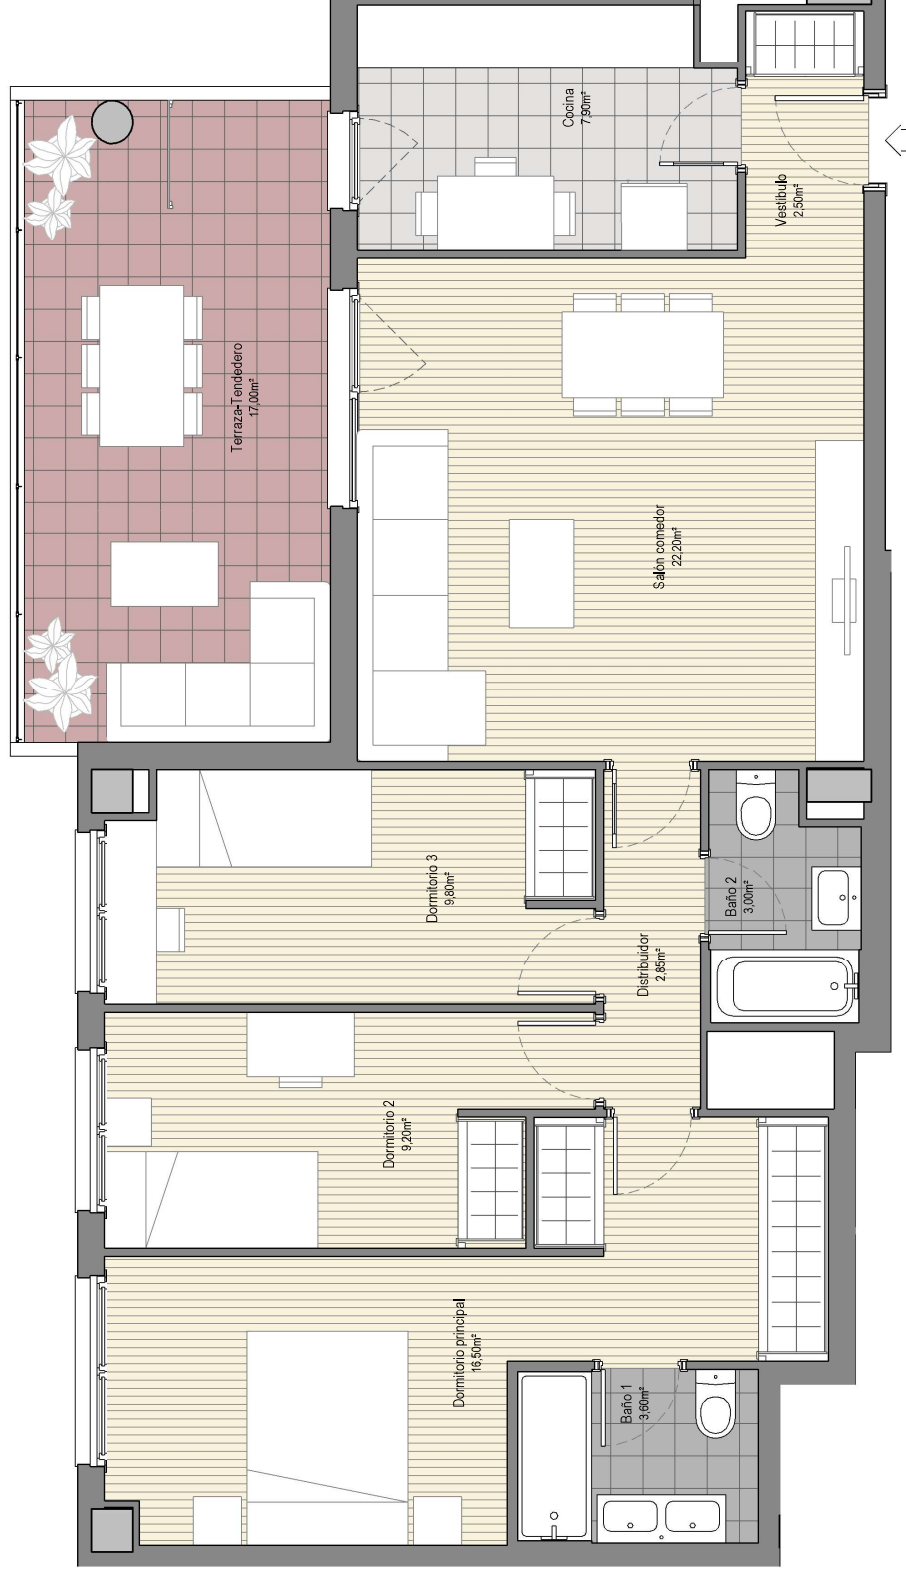

VIVIENDA TIPO E

Escala gráfica
 0 m. 1 m. 2 m. 3 m.
 CLI.19