



Planta baja
Superficie útil 54,82 m2

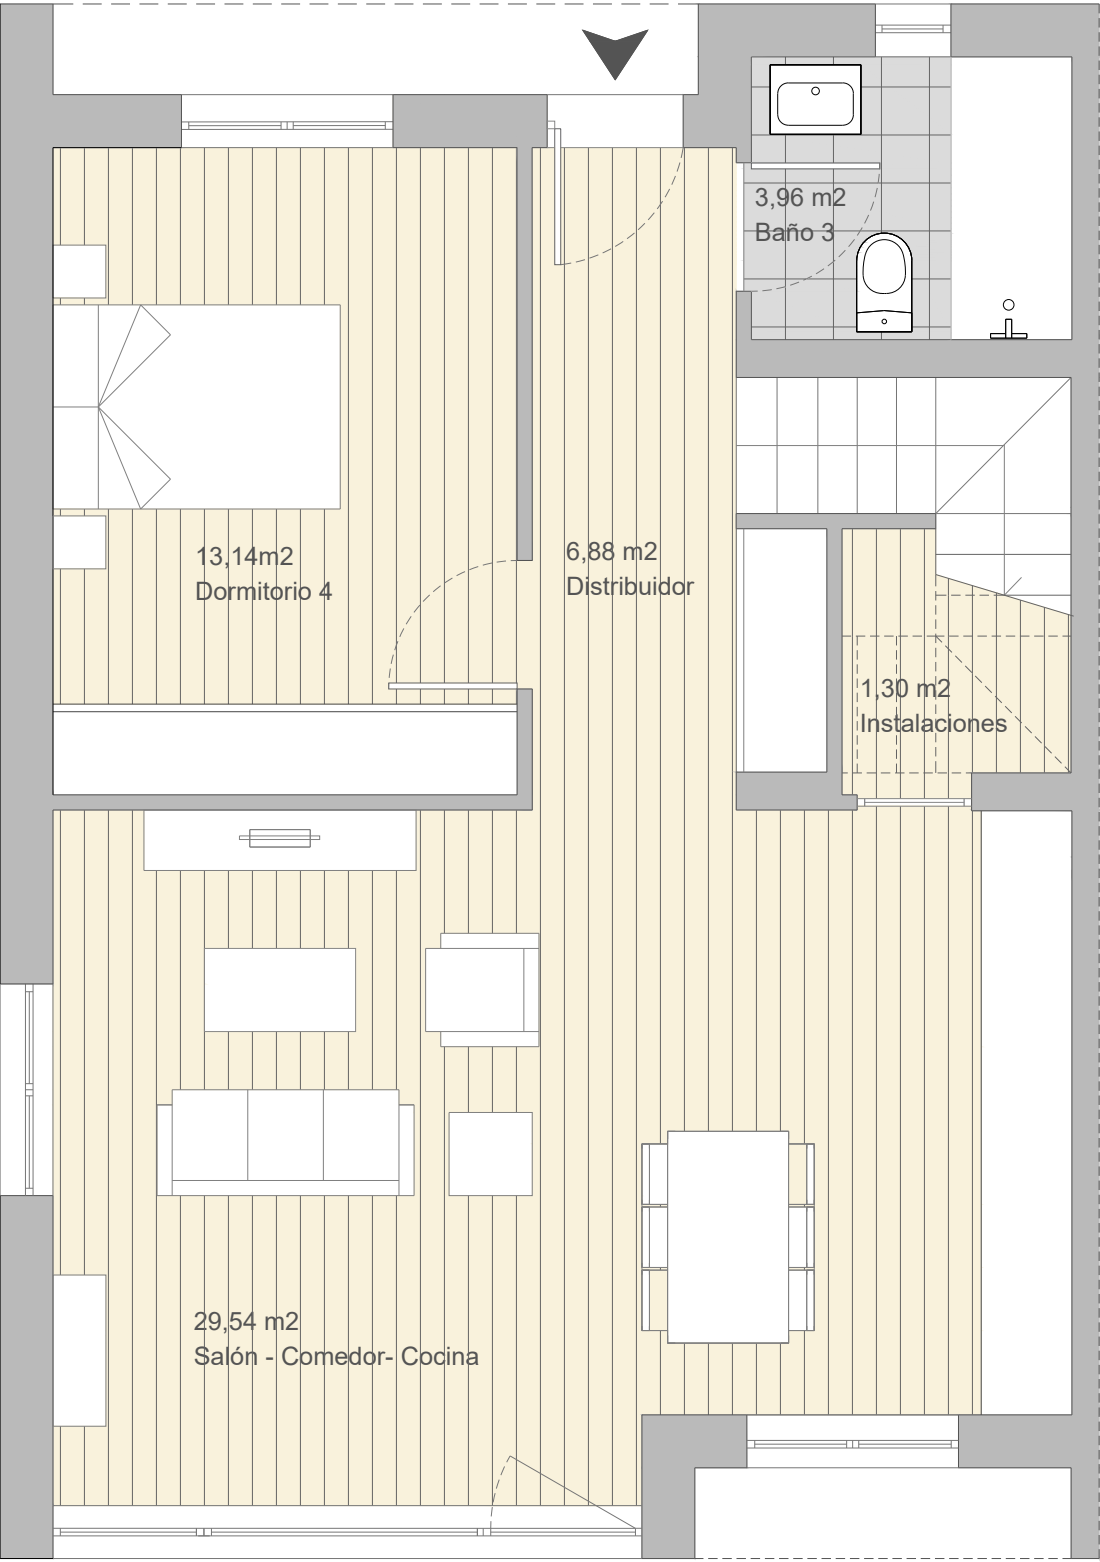

Planta alta
Superficie útil 60,75 m2

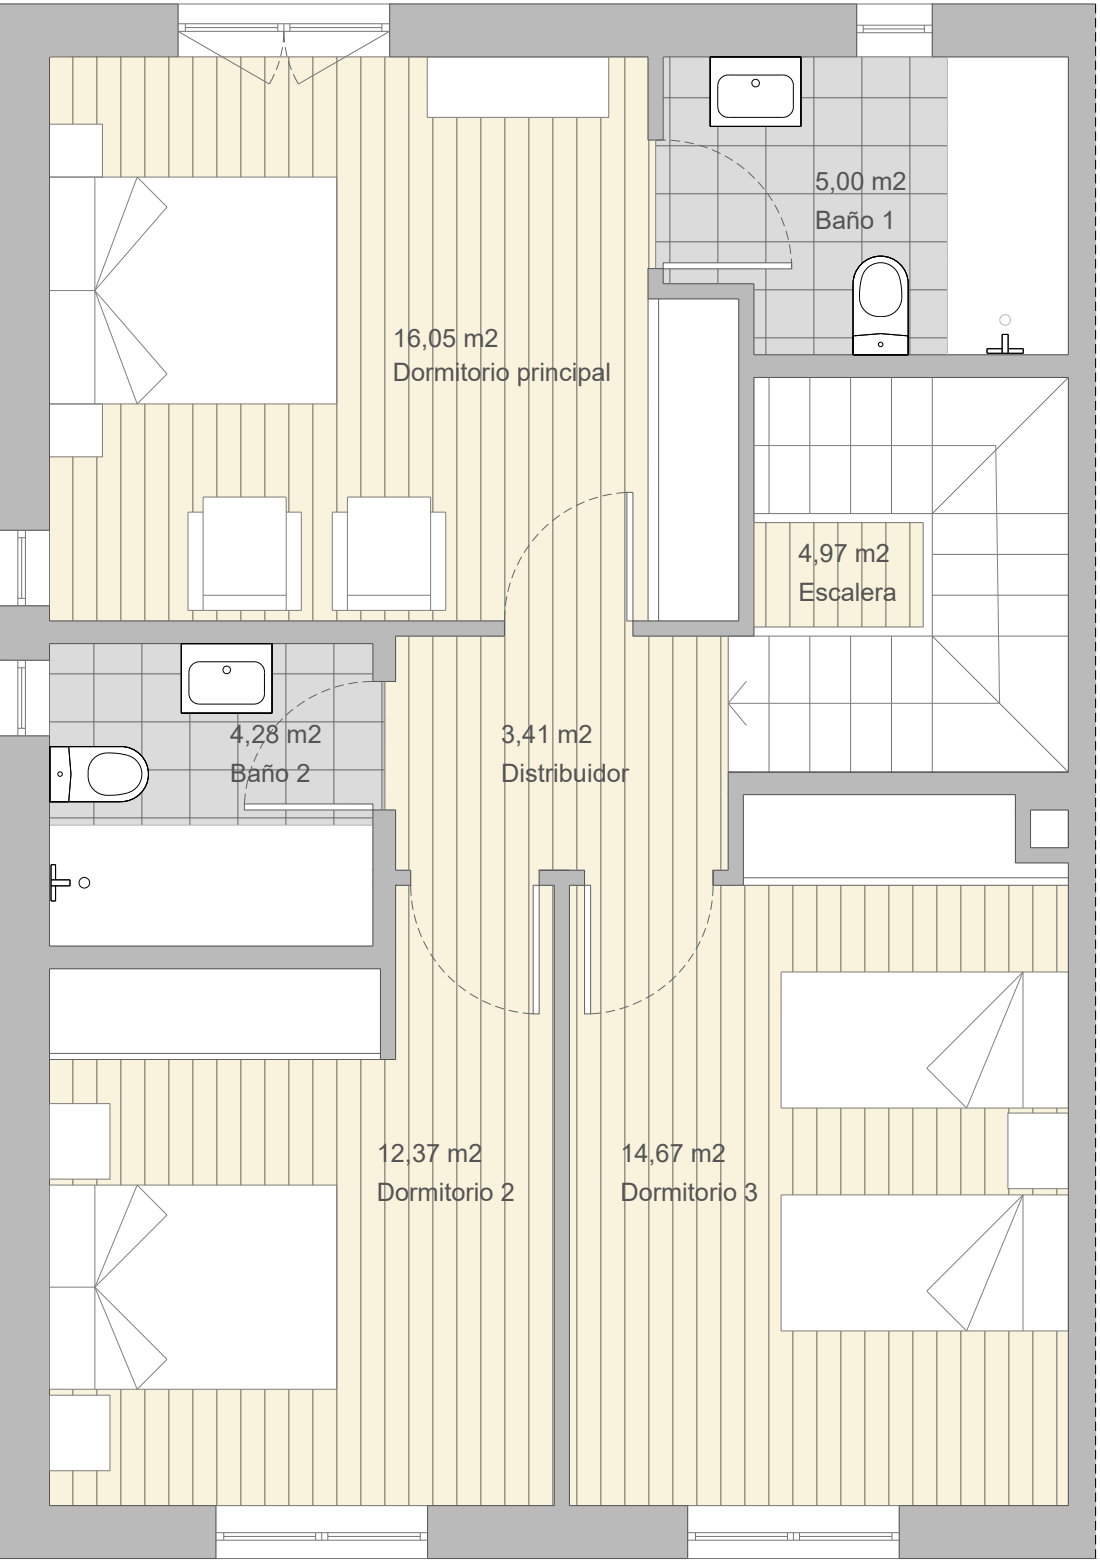


Superficie útil total 115,57 m2
Superficie libre exterior 170,56 m2




Vivienda 1
c/ Playa del Guieirua nº 2


TIPOLOGIAS
Vivienda tipo A1 - v.1

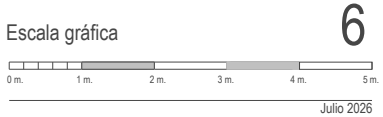

Este plano está basado en un proyecto inicial, pudiendo sufrir modificaciones por motivos técnicos o jurídicos y a criterio de la dirección facultativa. El mobiliario y la decoración no están incluidos en el producto. Toda la información relativa al RD 515/89 se encuentra en las oficinas sitas en c/ Jovellanos 10, bajo Gijón.

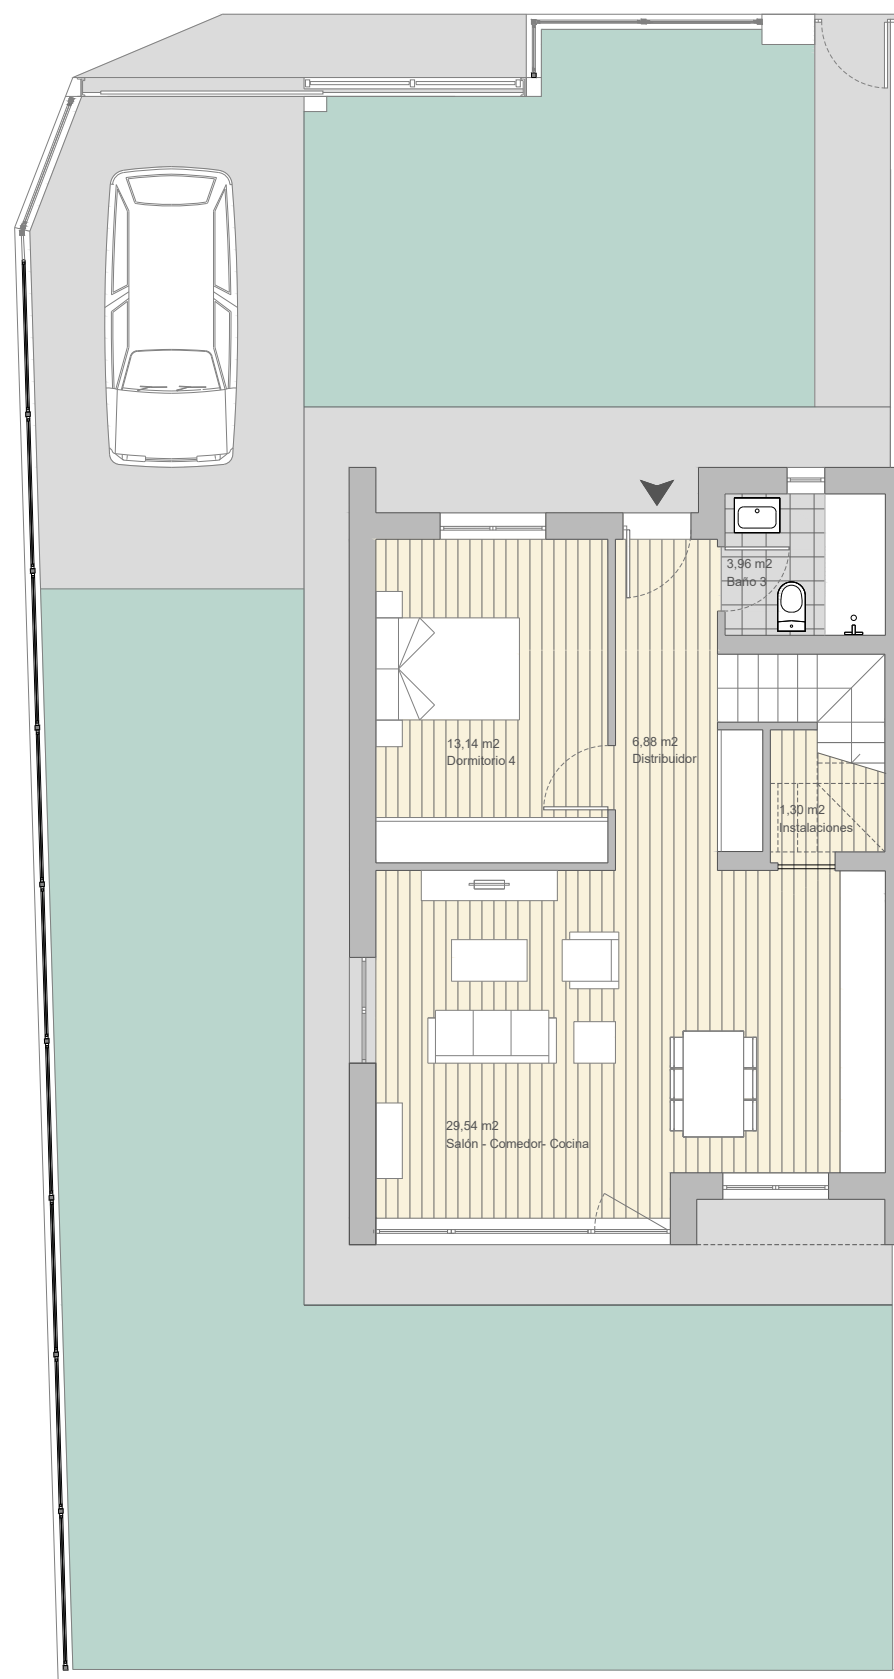

Superficie útil total 115,57 m²
Superficie libre exterior 170,56 m²

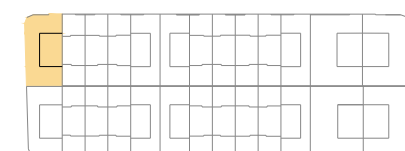

Vivienda 1
c/ Playa del Guieirua nº 2



TIPOLOGIAS

Vivienda tipo A1 - v.1

Escala gráfica



7

Julio 2026

Este plano está basado en un proyecto inicial, pudiendo sufrir modificaciones por motivos técnicos o jurídicos y a criterio de la dirección facultativa. El mobiliario y la decoración no están incluidos en el producto. Toda la información relativa al RD 515/89 se encuentra en las oficinas sitas en c/ Jovellanos 10, bajo Gijón.