




Planta baja

Superficie útil 49,38 m2

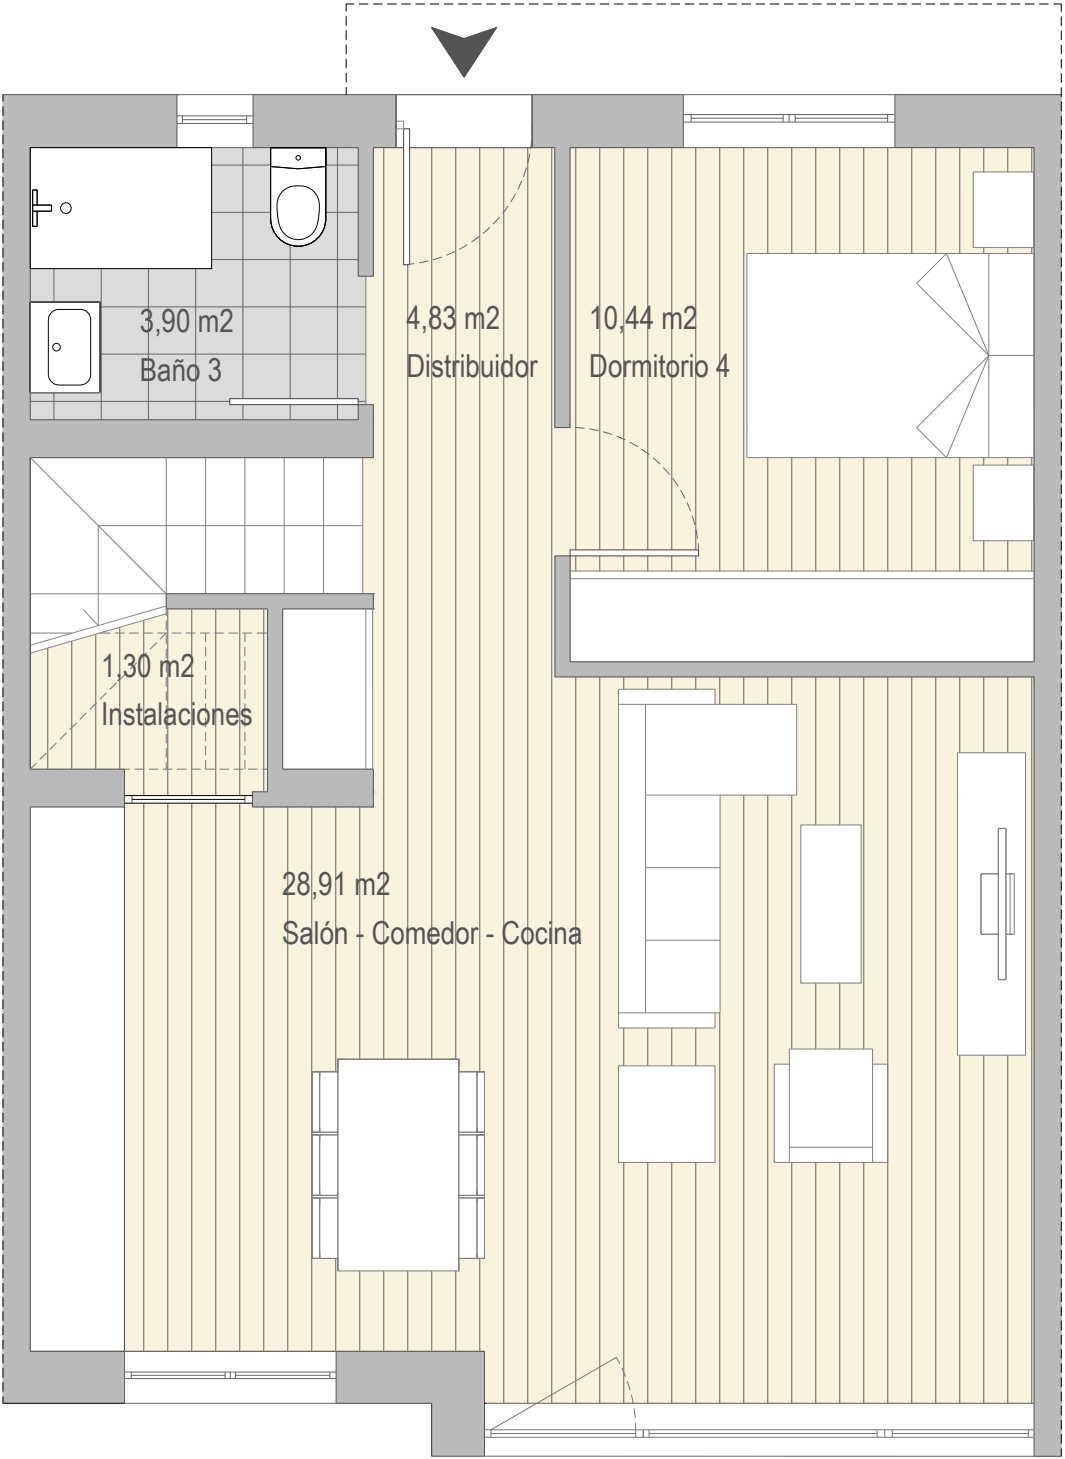


Planta alta

Superficie útil 53,25 m2

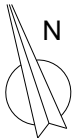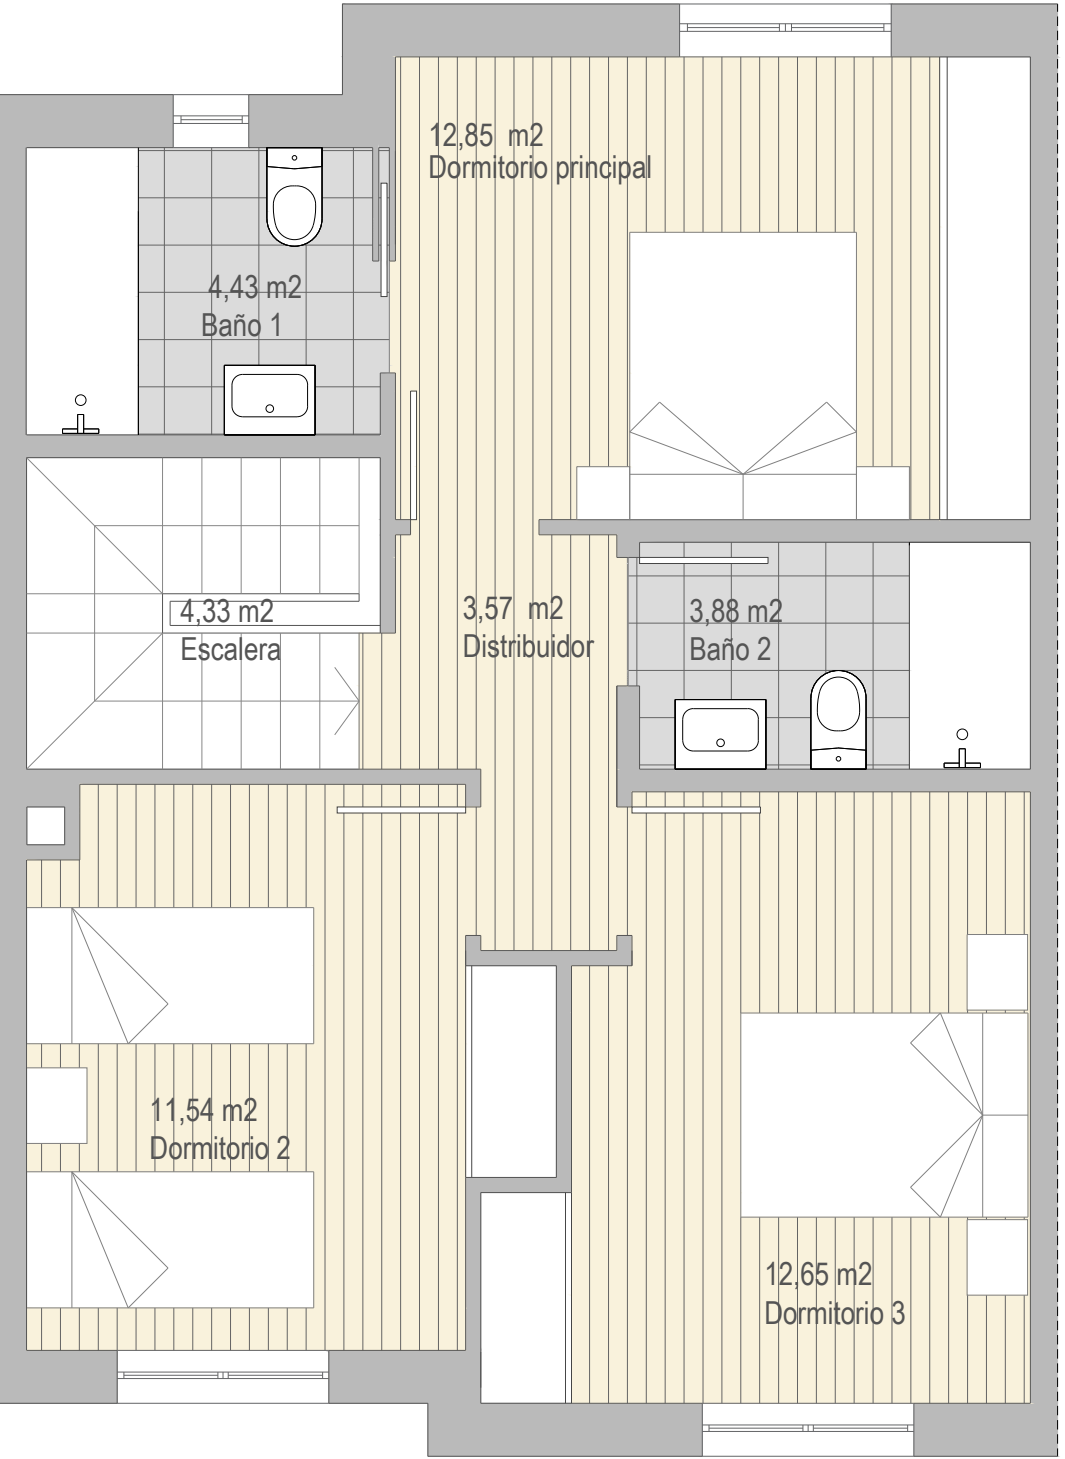

Superficie útil total 102,63 m2
Superficie libre exterior 88,22 m2

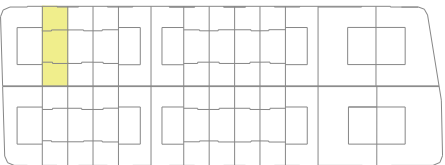

Vivienda 2
c/ Playa del Guieirua nº 4



TIPOLOGIAS

Vivienda tipo B1 - v.2


Escala gráfica




10

Julio 2026

Este plano está basado en un proyecto inicial, pudiendo sufrir modificaciones por motivos técnicos o jurídicos y a criterio de la dirección facultativa. El mobiliario y la decoración no están incluidos en el producto. Toda la información relativa al RD 515/89 se encuentra en las oficinas sitas en c/ Jovellanos 10, bajo Gijón.

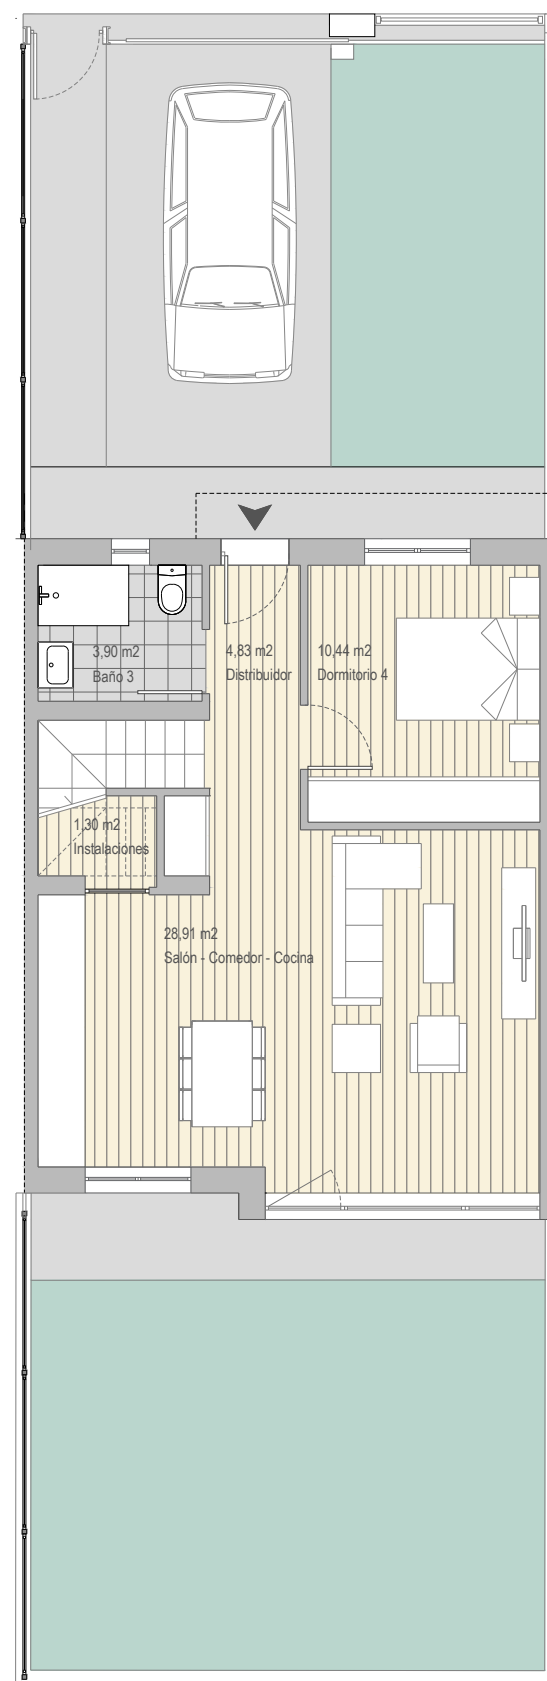

Superficie útil total 102,63 m²
Superficie libre exterior 88,22 m²

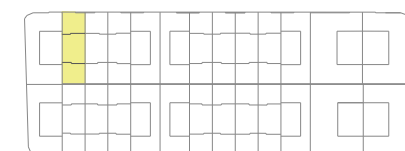

Vivienda 2
c/ Playa del Guieirua nº 4



TIPOLOGIAS

Vivienda tipo B1 - v.1

Escala gráfica



11

Julio 2026

Este plano está basado en un proyecto inicial, pudiendo sufrir modificaciones por motivos técnicos o jurídicos y a criterio de la dirección facultativa. El mobiliario y la decoración no están incluidos en el producto. Toda la información relativa al RD 515/89 se encuentra en las oficinas sitas en c/ Jovellanos 10, bajo Gijón.