

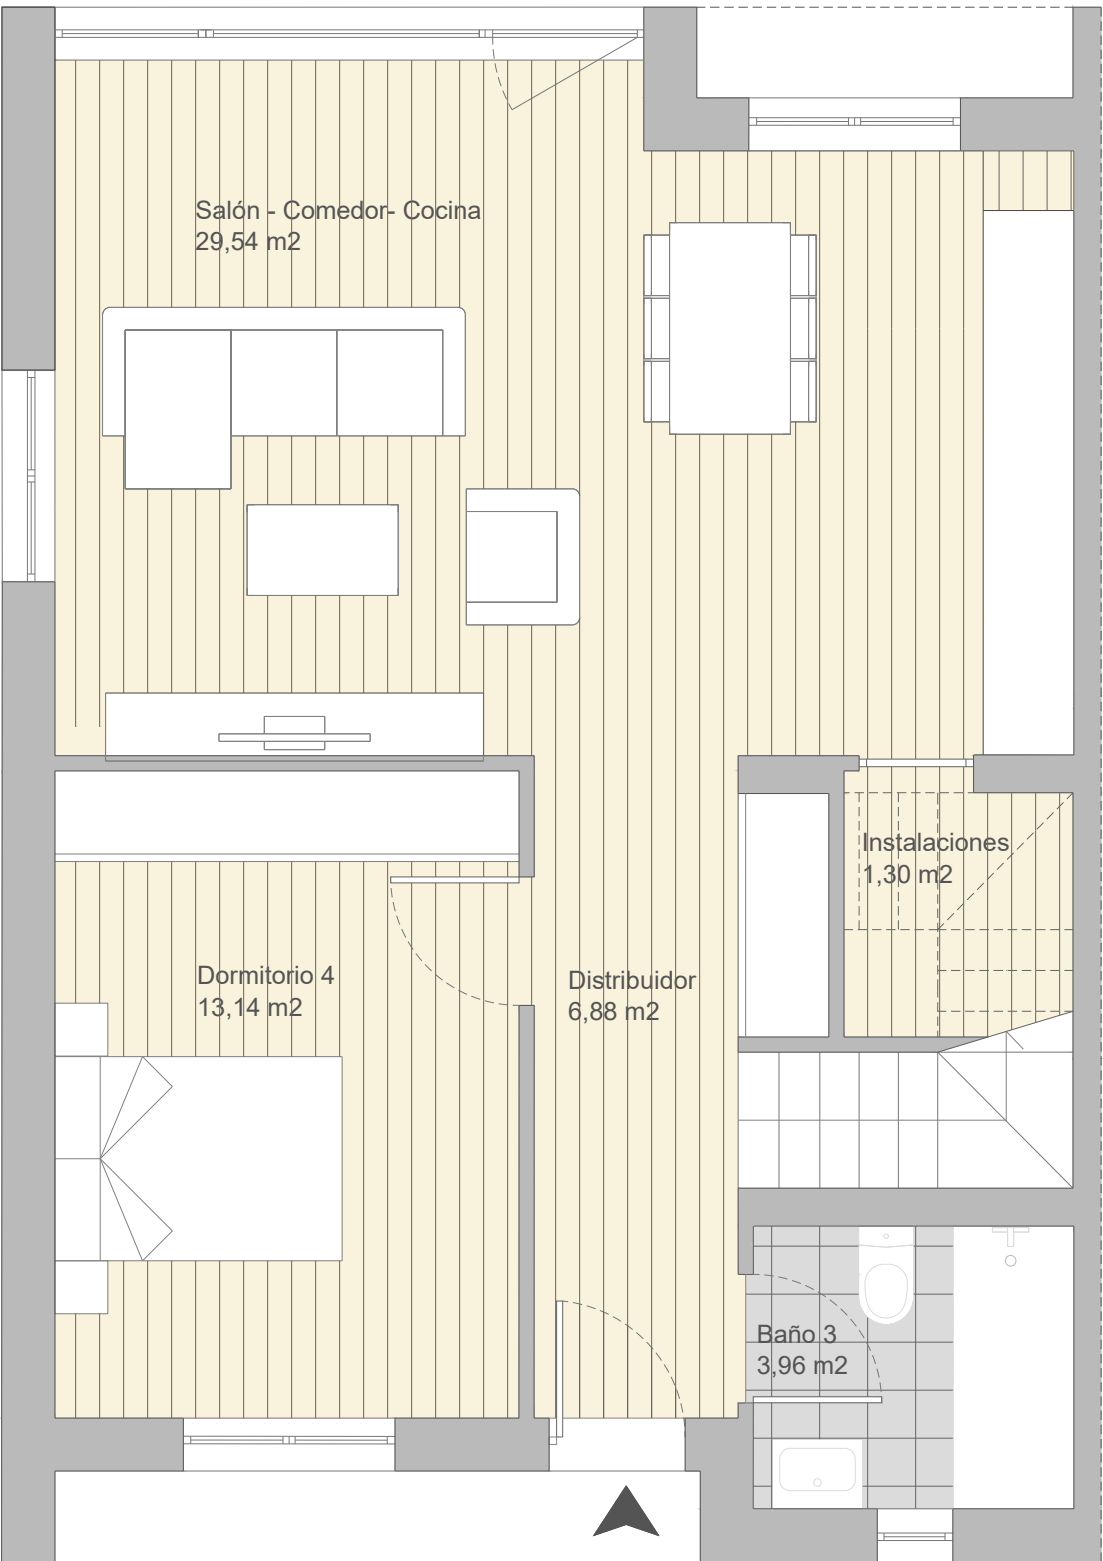


Planta baja
Superficie útil 54,82 m2

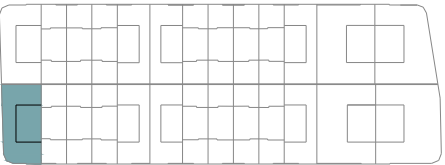

Planta alta
Superficie útil 60,73 m2

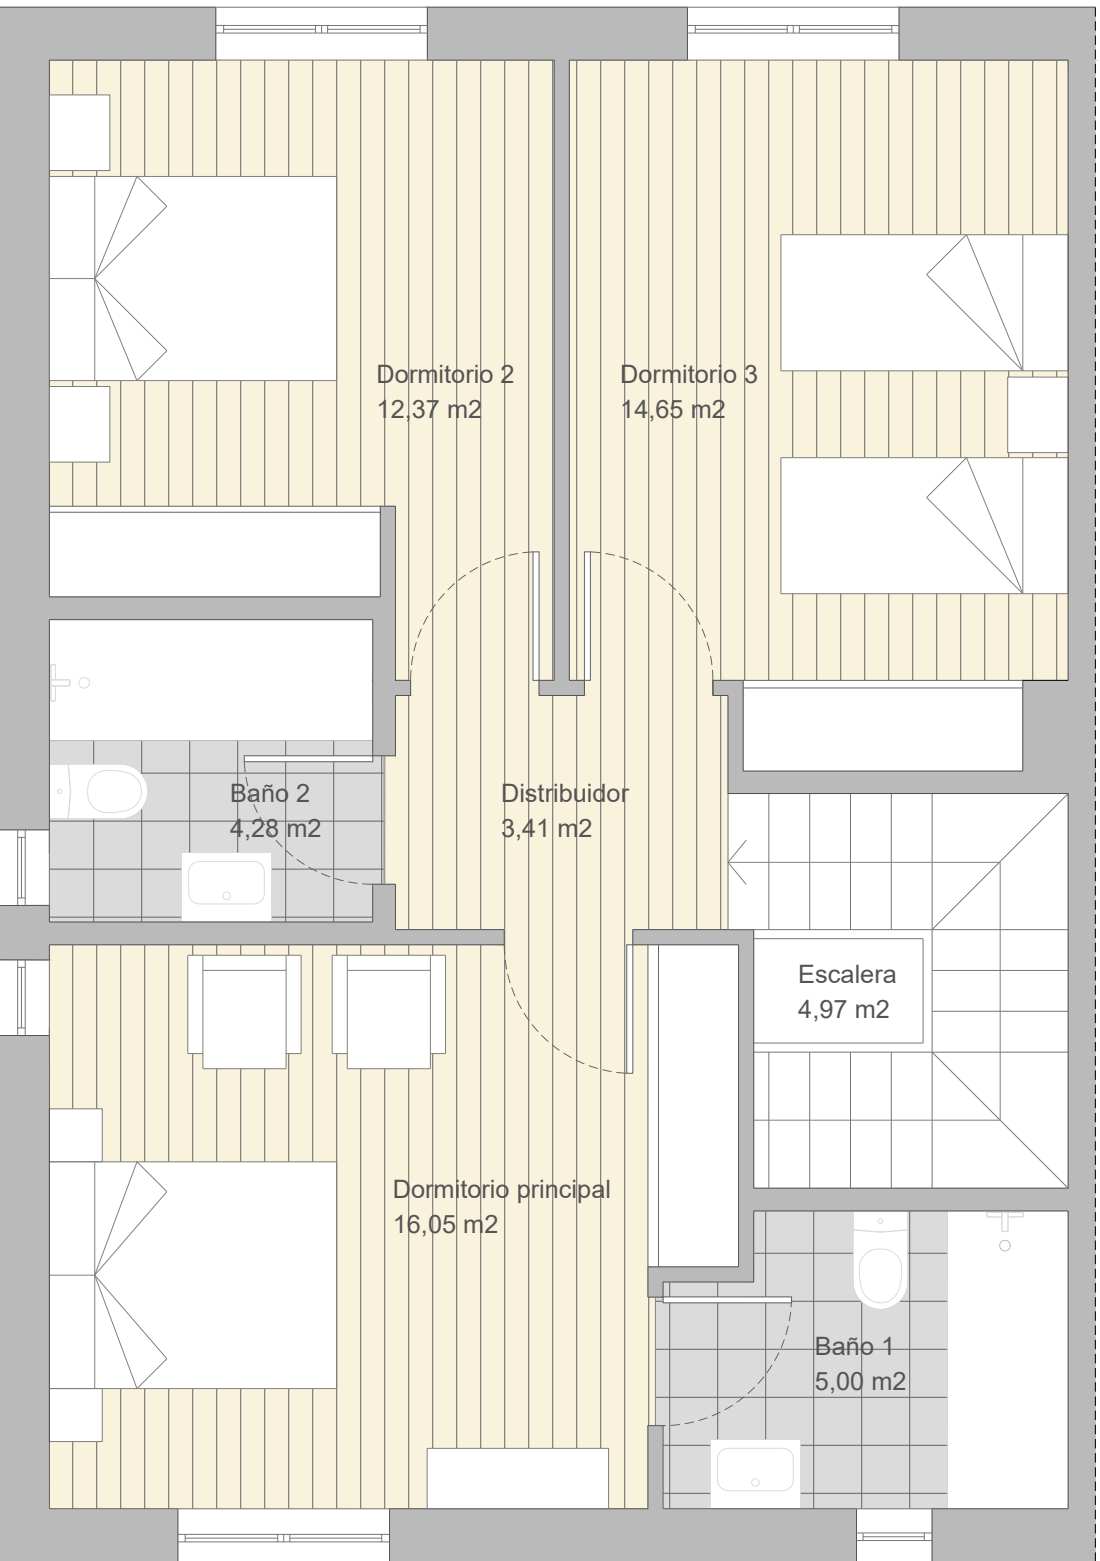

Vivienda 14
c/ Playa del Gavieiru nº 26



TIPOLOGIAS

Vivienda tipo A2- v.1


Escala gráfica




44

Julio 2026

Este plano está basado en un proyecto inicial, pudiendo sufrir modificaciones por motivos técnicos o jurídicos y a criterio de la dirección facultativa. El mobiliario y la decoración no están incluidos en el producto. Toda la información relativa al RD 515/89 se encuentra en las oficinas sitas en c/ Jovellanos 10, bajo Gijón.

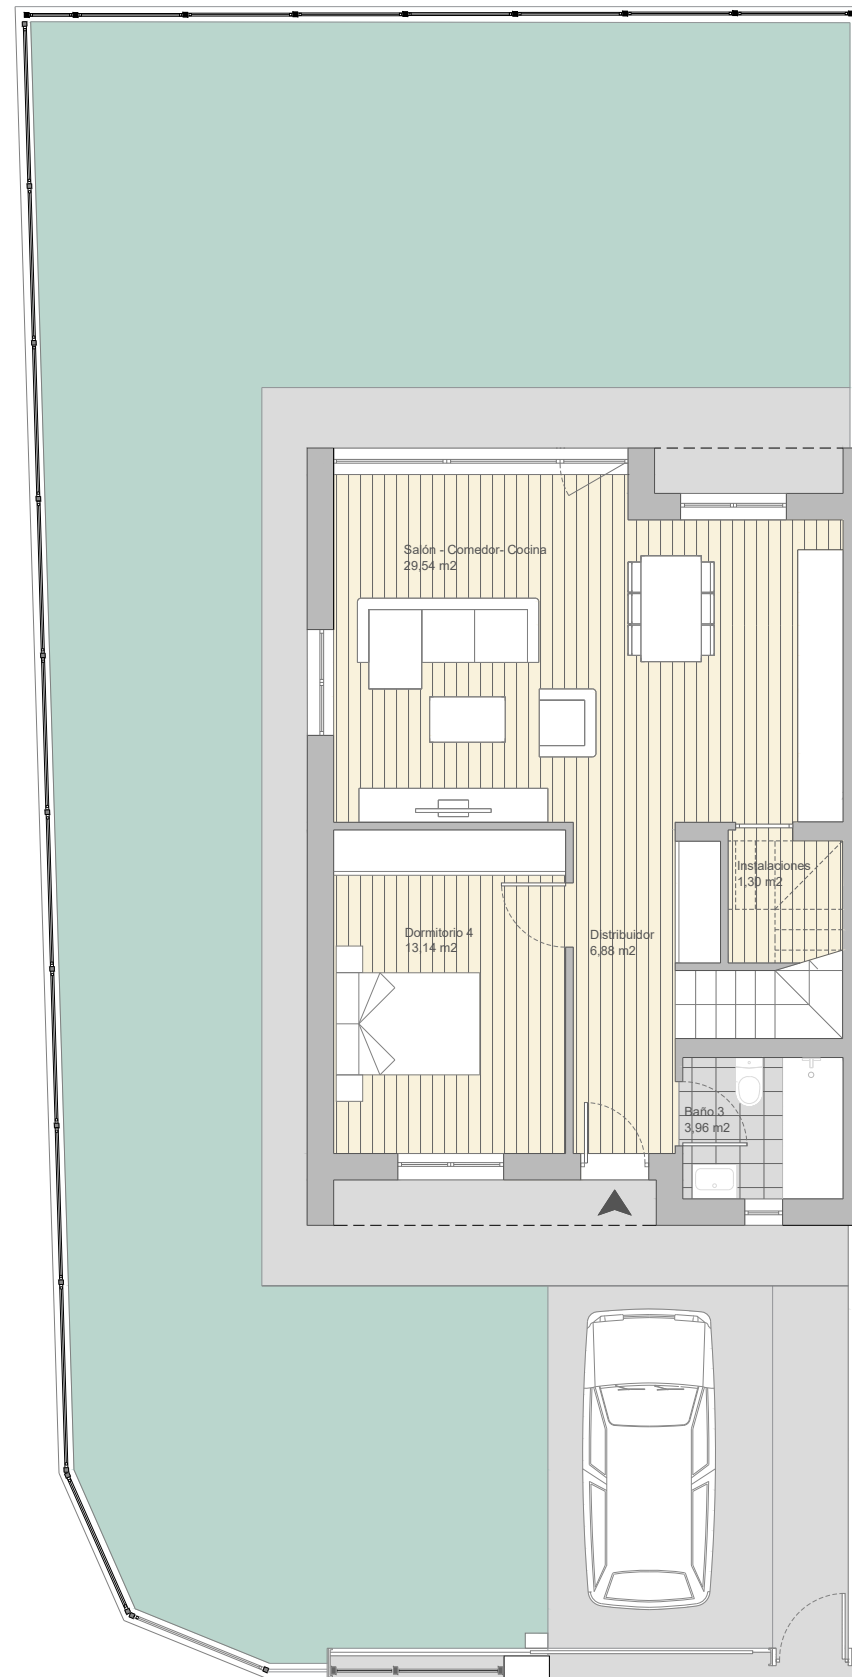

Superficie útil total 115,34 m2
Superficie libre exterior 160,29 m2

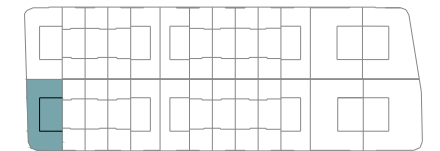

Vivienda 14
c/ Playa del Gavieiru nº 26



TIPOLOGIAS

Vivienda tipo A2 - v.1

Escala gráfica




45



Julio 2026

Este plano está basado en un proyecto inicial, pudiendo sufrir modificaciones por motivos técnicos o jurídicos y a criterio de la dirección facultativa. El mobiliario y la decoración no están incluidos en el producto. Toda la información relativa al RD 515/89 se encuentra en las oficinas sitas en c/ Jovellanos 10, bajo Gijón.

Planta baja
Superficie útil 53,55 m2

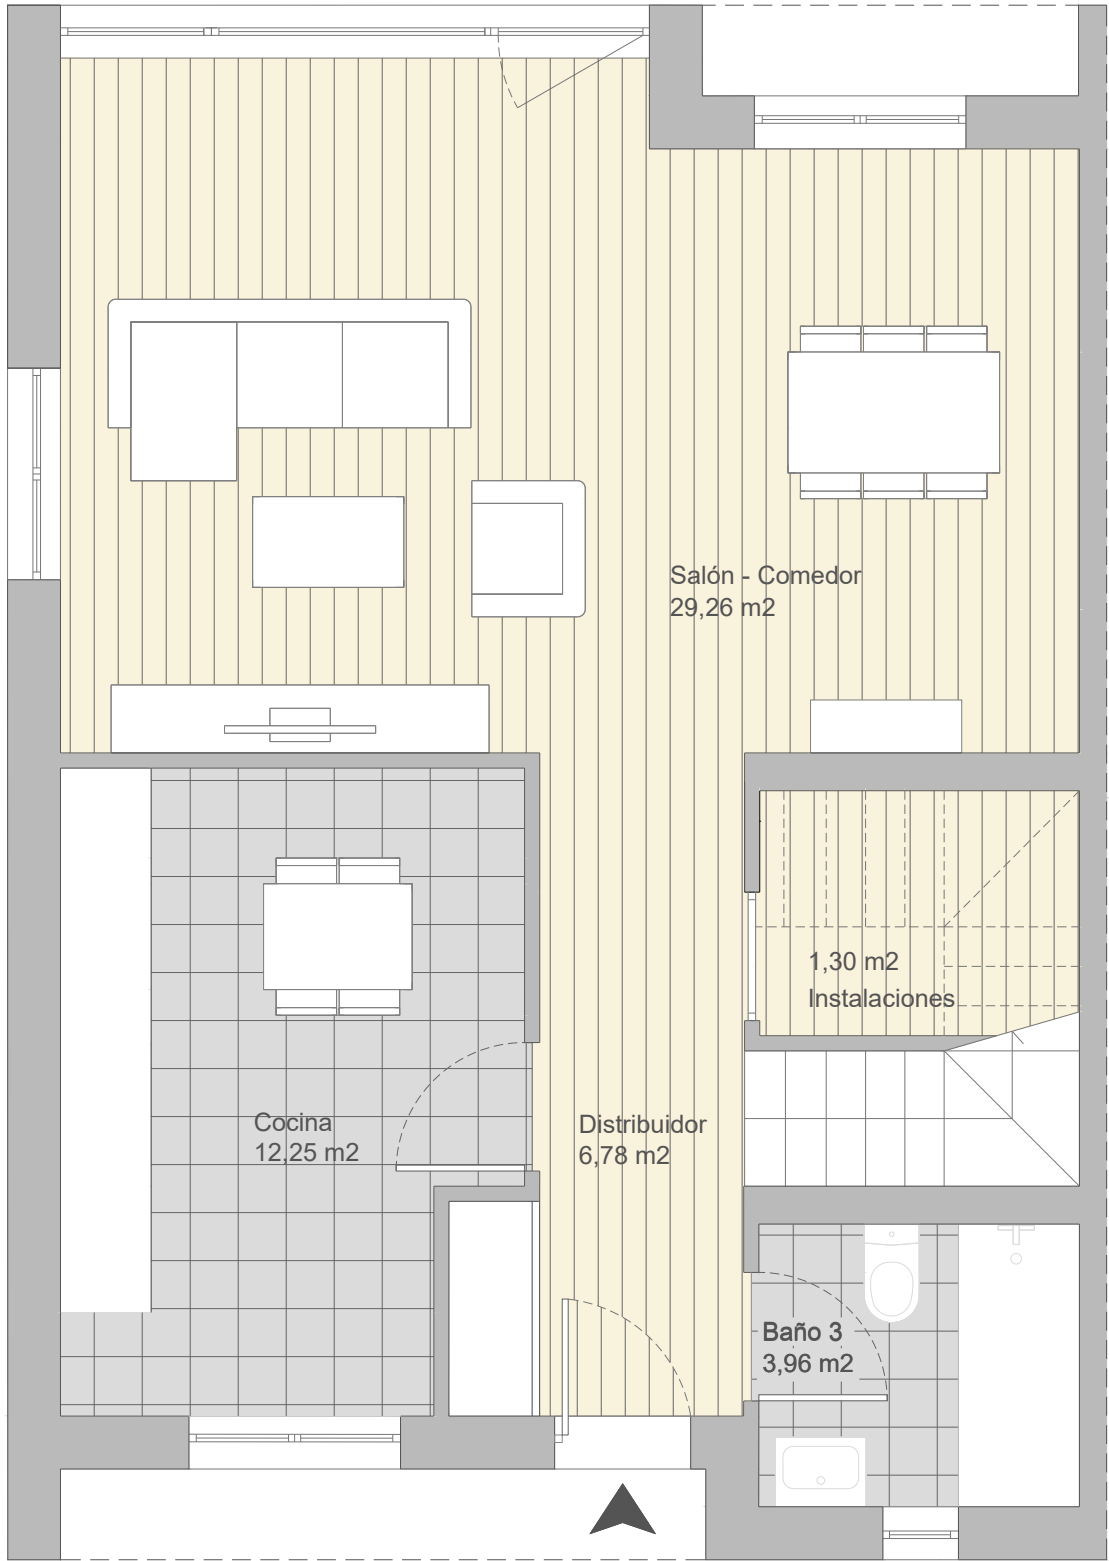

Planta alta
Superficie útil 60,83 m2

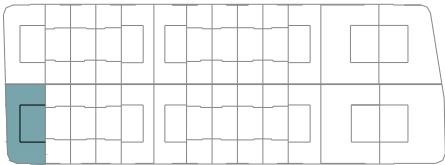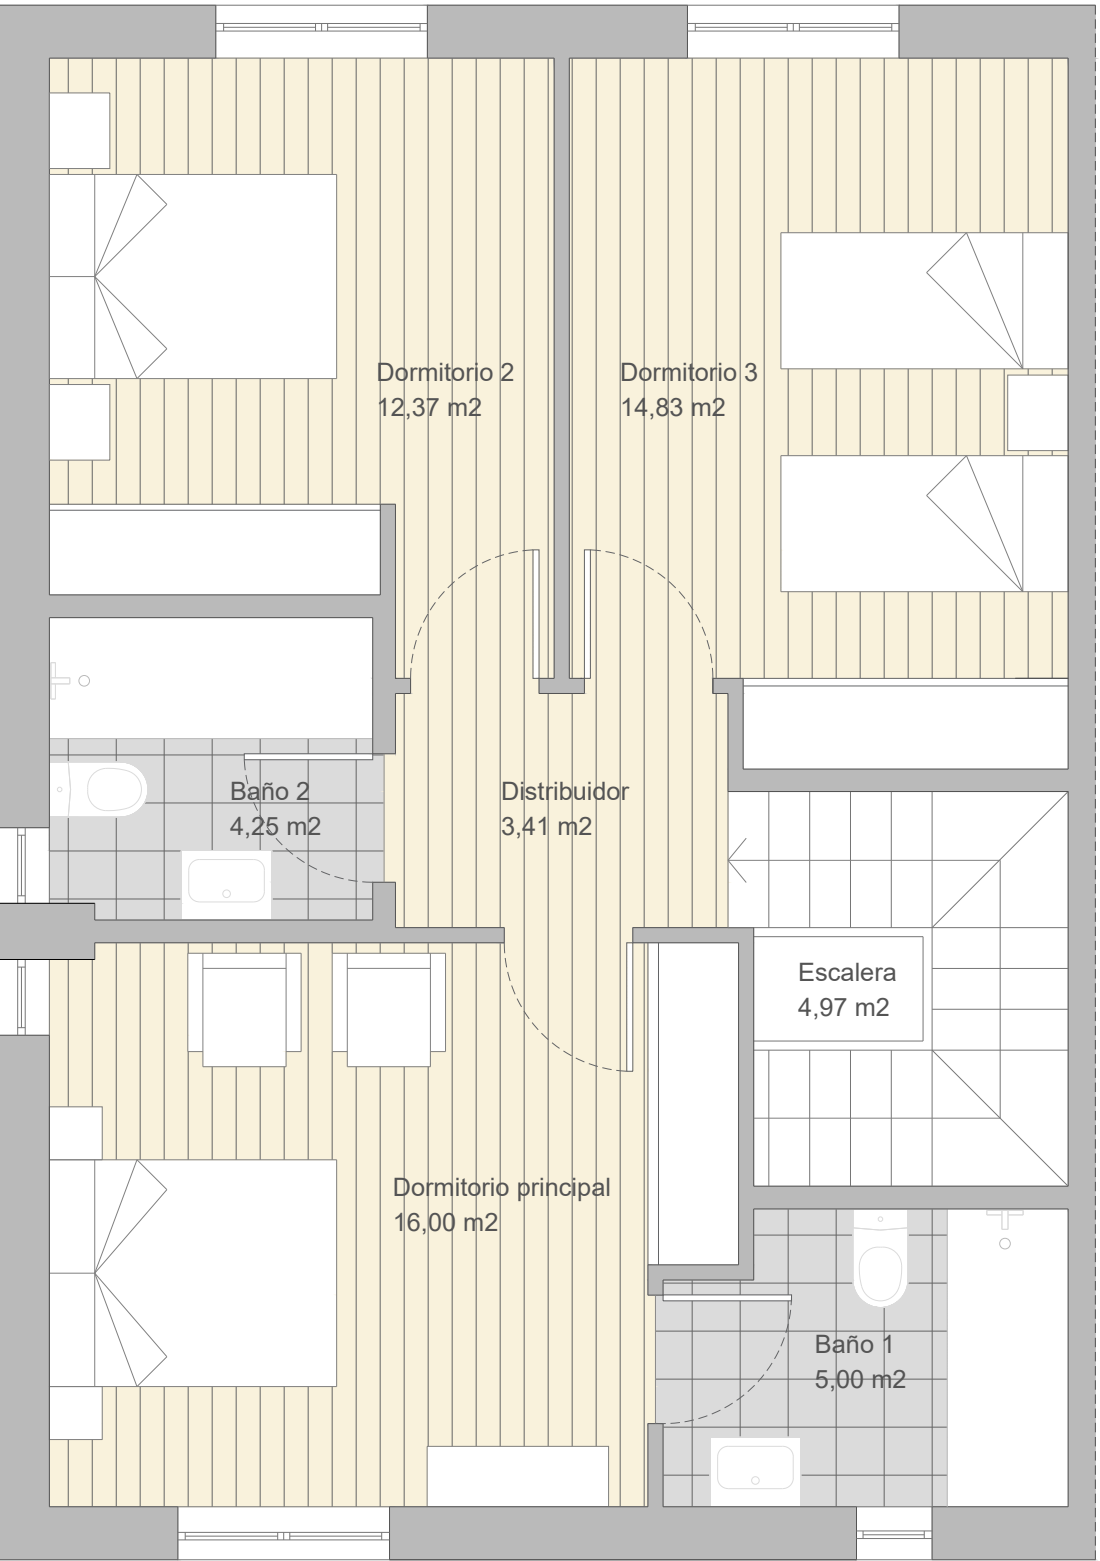

Vivienda 14
c/ Playa del Gavieiru nº 26



TIPOLOGIAS

Vivienda tipo A2 - v.2


Escala gráfica




46

Julio 2026

Este plano está basado en un proyecto inicial, pudiendo sufrir modificaciones por motivos técnicos o jurídicos y a criterio de la dirección facultativa. El mobiliario y la decoración no están incluidos en el producto. Toda la información relativa al RD 515/89 se encuentra en las oficinas sitas en c/ Jovellanos 10, bajo Gijón.

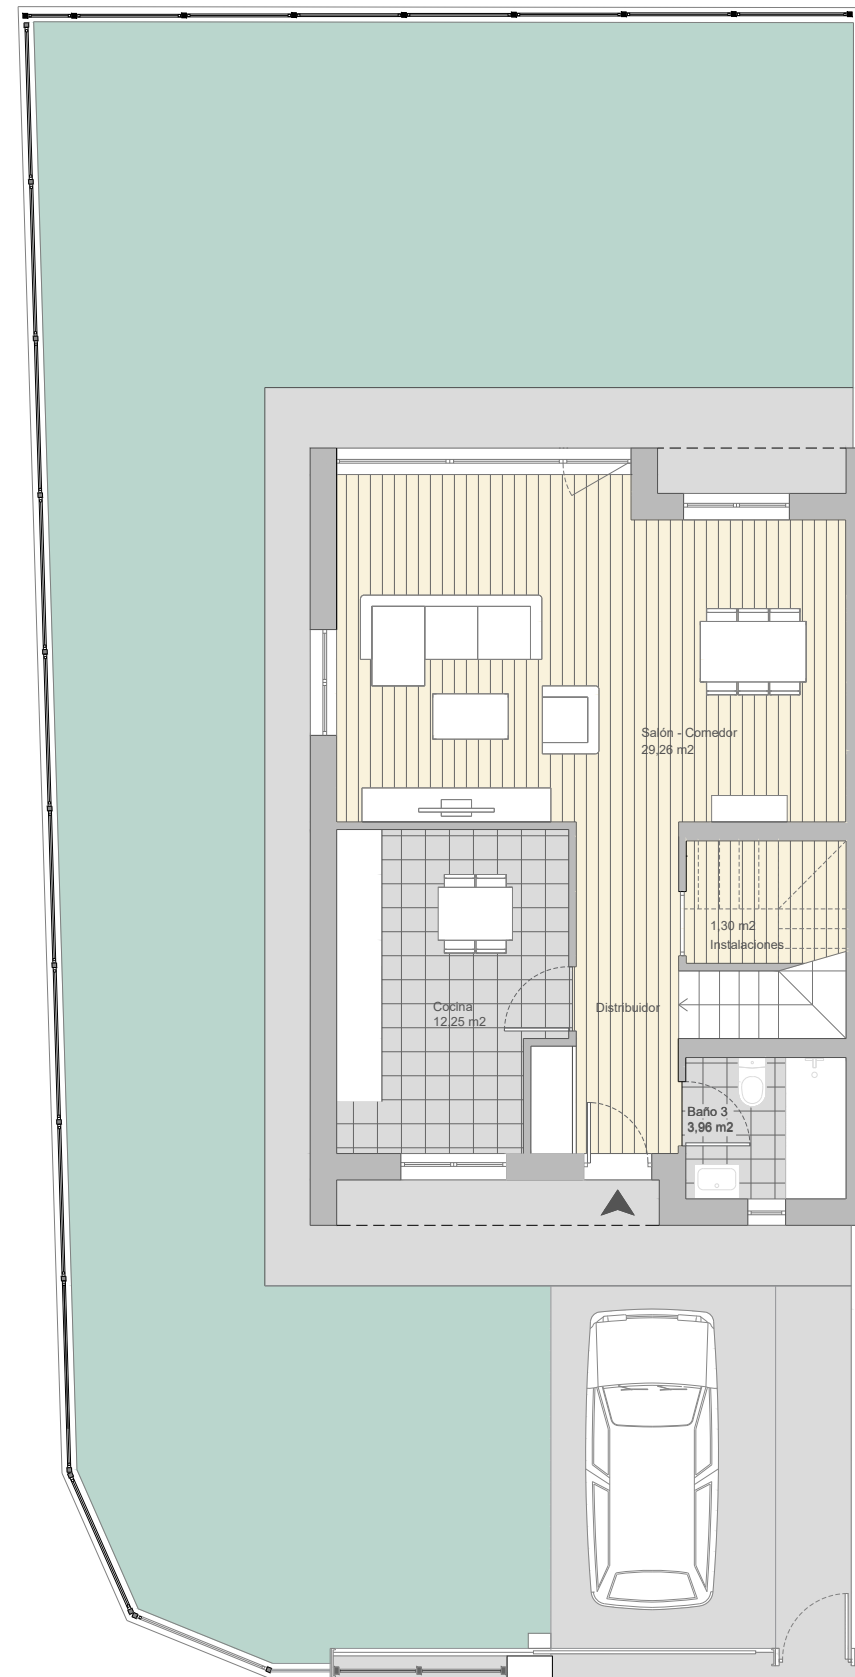

Superficie útil total 114,44 m2
Superficie libre exterior 160,29 m2

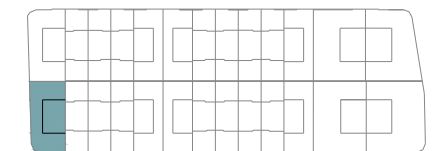

Vivienda 14
c/ Playa del Gavieiru nº 26



TIPOLOGIAS

Vivienda tipo A2 - v.2

Escala gráfica



47

Este plano está basado en un proyecto inicial, pudiendo sufrir modificaciones por motivos técnicos o jurídicos y a criterio de la dirección facultativa. El mobiliario y la decoración no están incluidos en el producto. Toda la información relativa al RD 515/89 se encuentra en las oficinas sitas en c/ Jovellanos 10, bajo Gijón.