




Planta baja
Superficie útil 49,38 m2

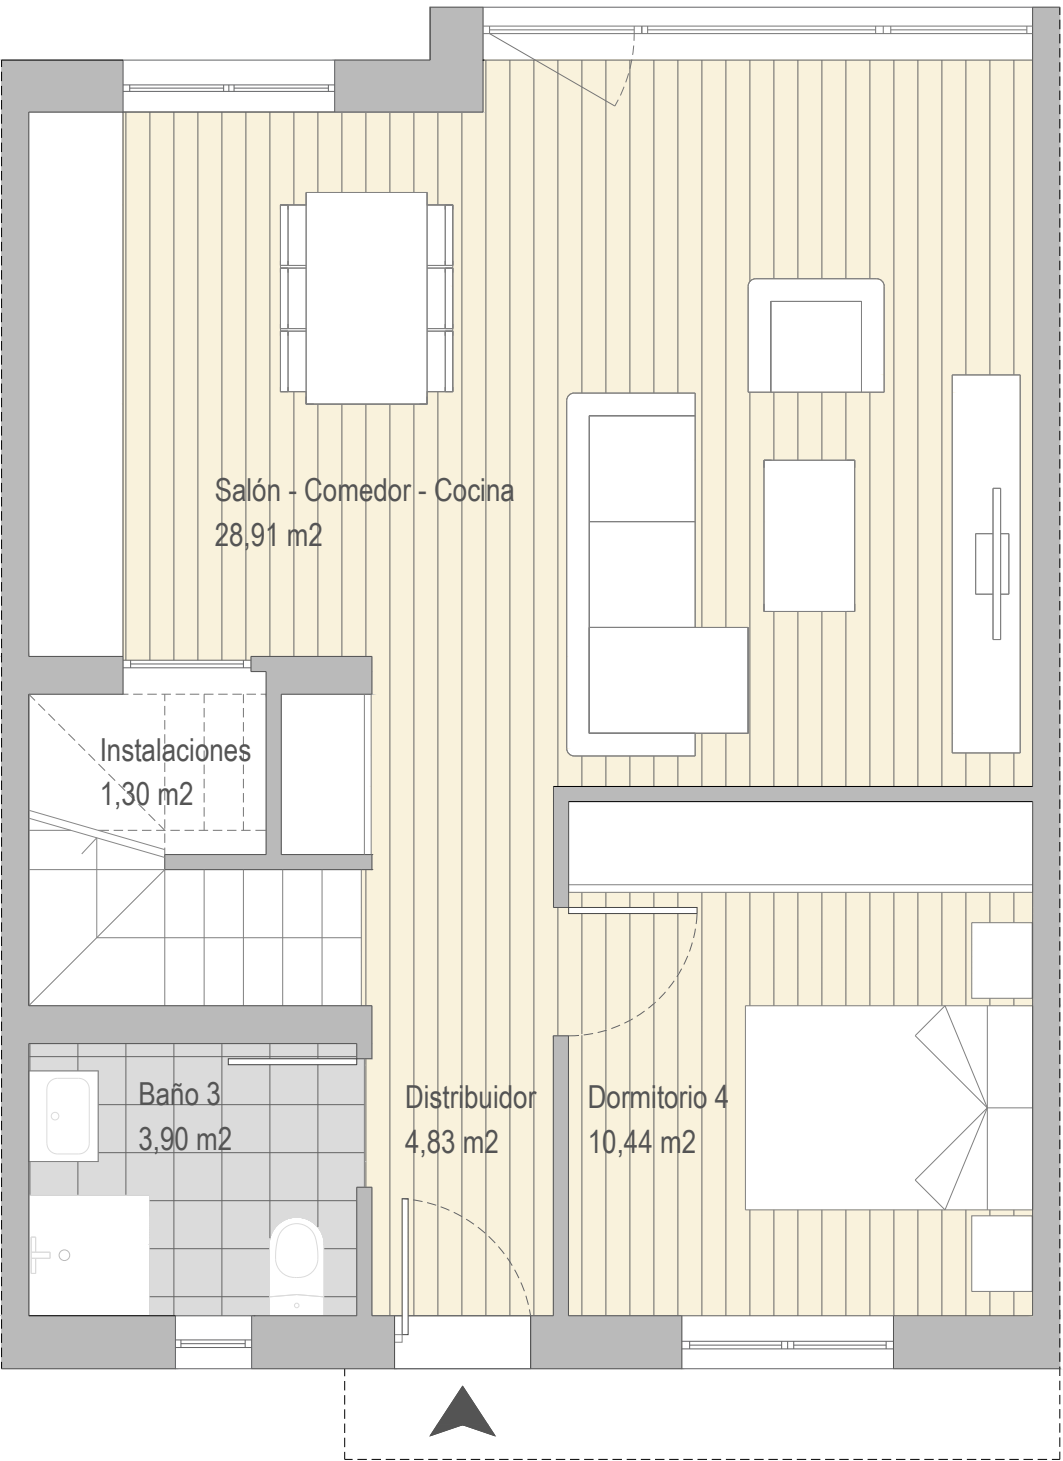

Planta alta
Superficie útil 53,25 m2

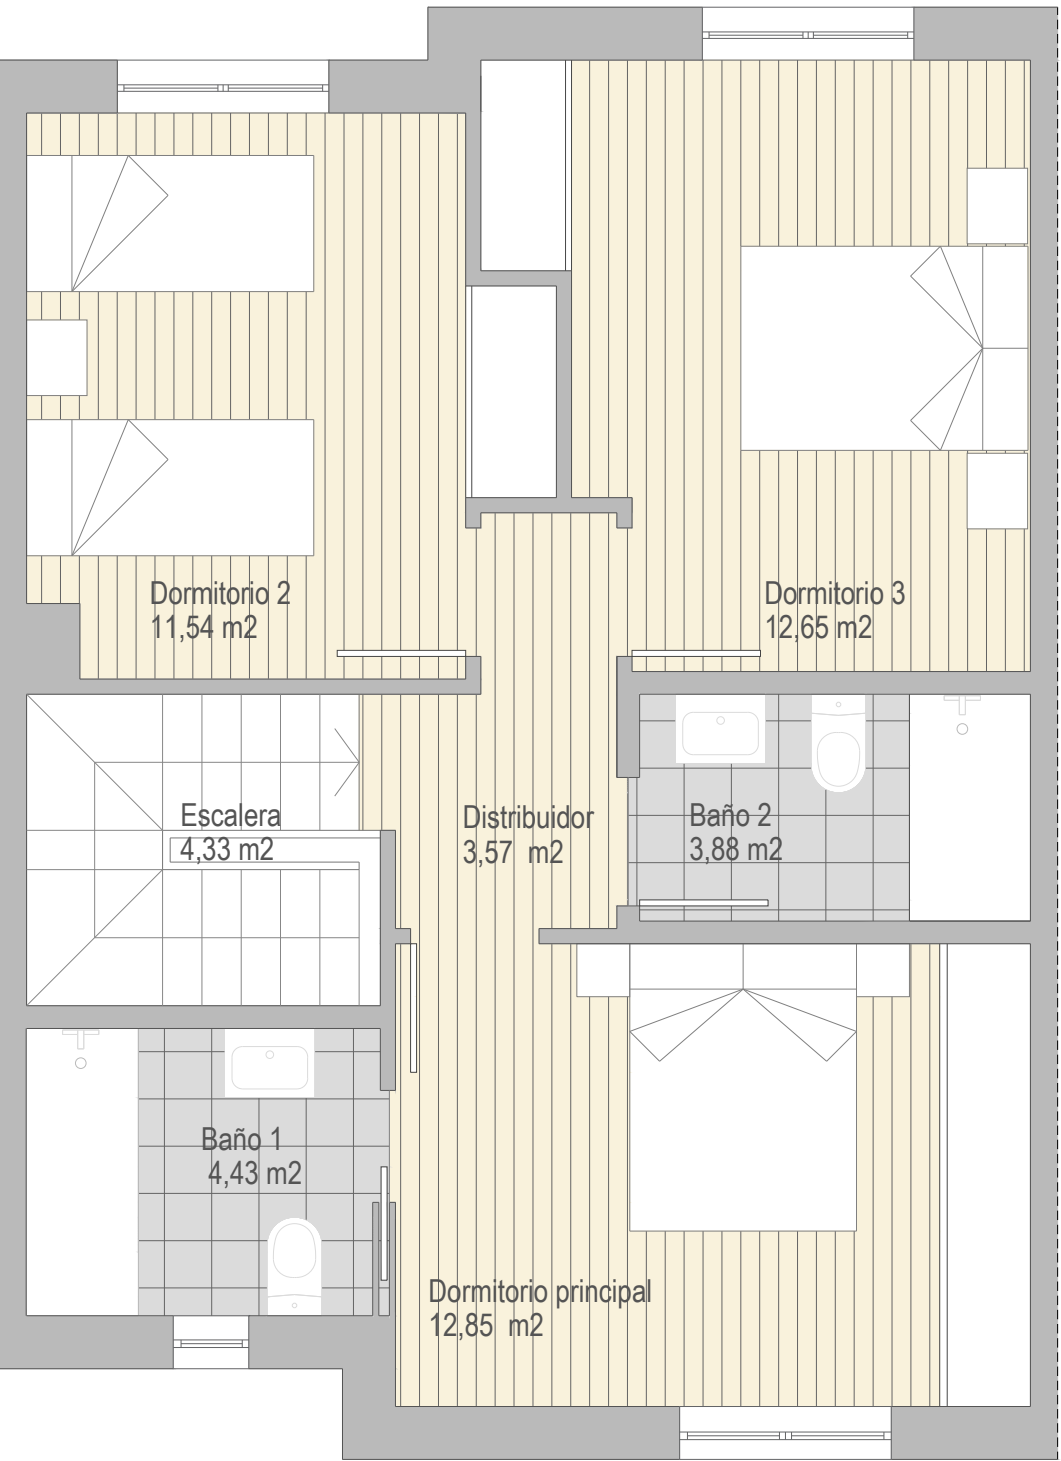

Superficie útil total 102,63 m2
Superficie libre exterior 92,00 m2

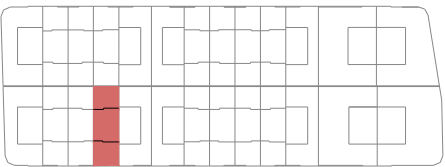

Vivienda 17
c/ Playa de Gavieiru nº 20



TIPOLOGIAS

Vivienda tipo B3 - v.1


Escala gráfica




56

Julio 2026

Este plano está basado en un proyecto inicial, pudiendo sufrir modificaciones por motivos técnicos o jurídicos y a criterio de la dirección facultativa. El mobiliario y la decoración no están incluidos en el producto. Toda la información relativa al RD 515/89 se encuentra en las oficinas sitas en c/ Jovellanos 10, bajo Gijón.

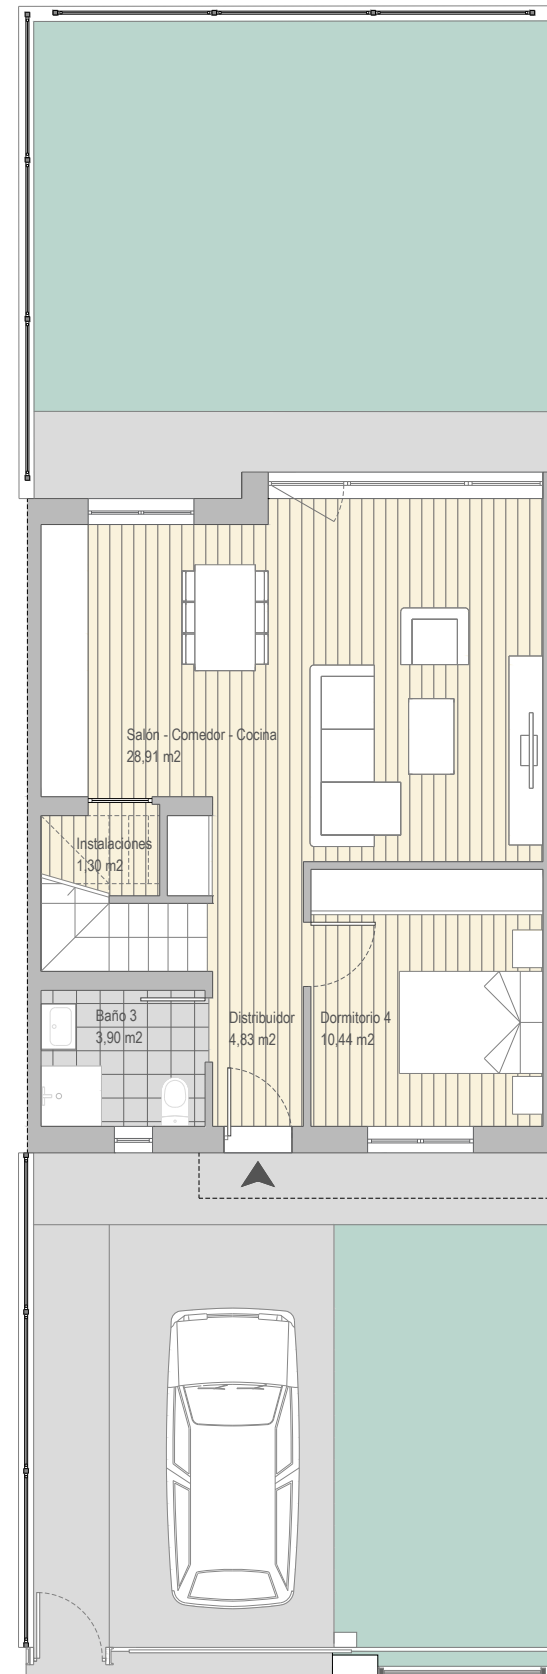

Superficie útil total 102,63 m2
Superficie libre exterior 92,00 m2

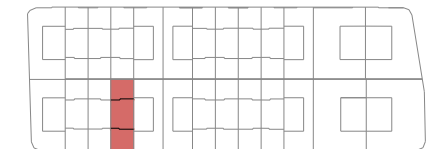


Vivienda 17
c/ Playa de Gavieiru nº 20



TIPOLOGIAS

Vivienda tipo B3- v.1

Escala gráfica

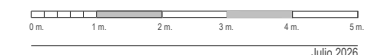


57


Julio 2026

Este plano está basado en un proyecto inicial, pudiendo sufrir modificaciones por motivos técnicos o jurídicos y a criterio de la dirección facultativa. El mobiliario y la decoración no están incluidos en el producto. Toda la información relativa al RD 515/89 se encuentra en las oficinas sitas en c/ Jovellanos 10, bajo Gijón.

Planta baja
Superficie útil 48,62m2

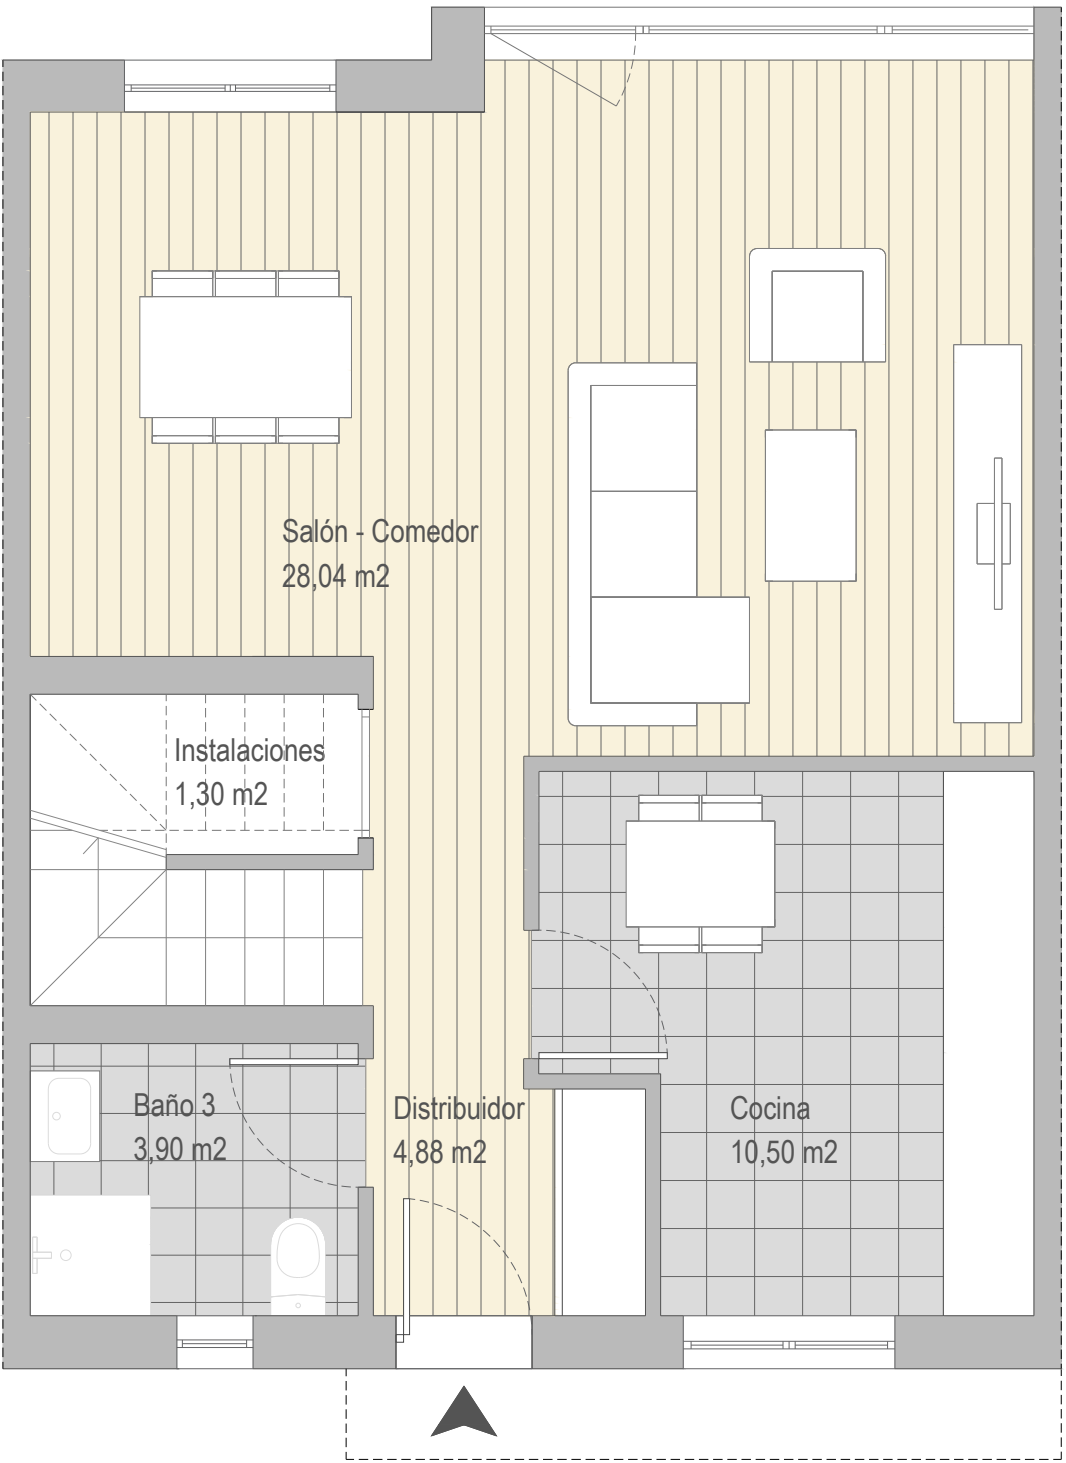


Planta alta
Superficie útil 53,25 m2

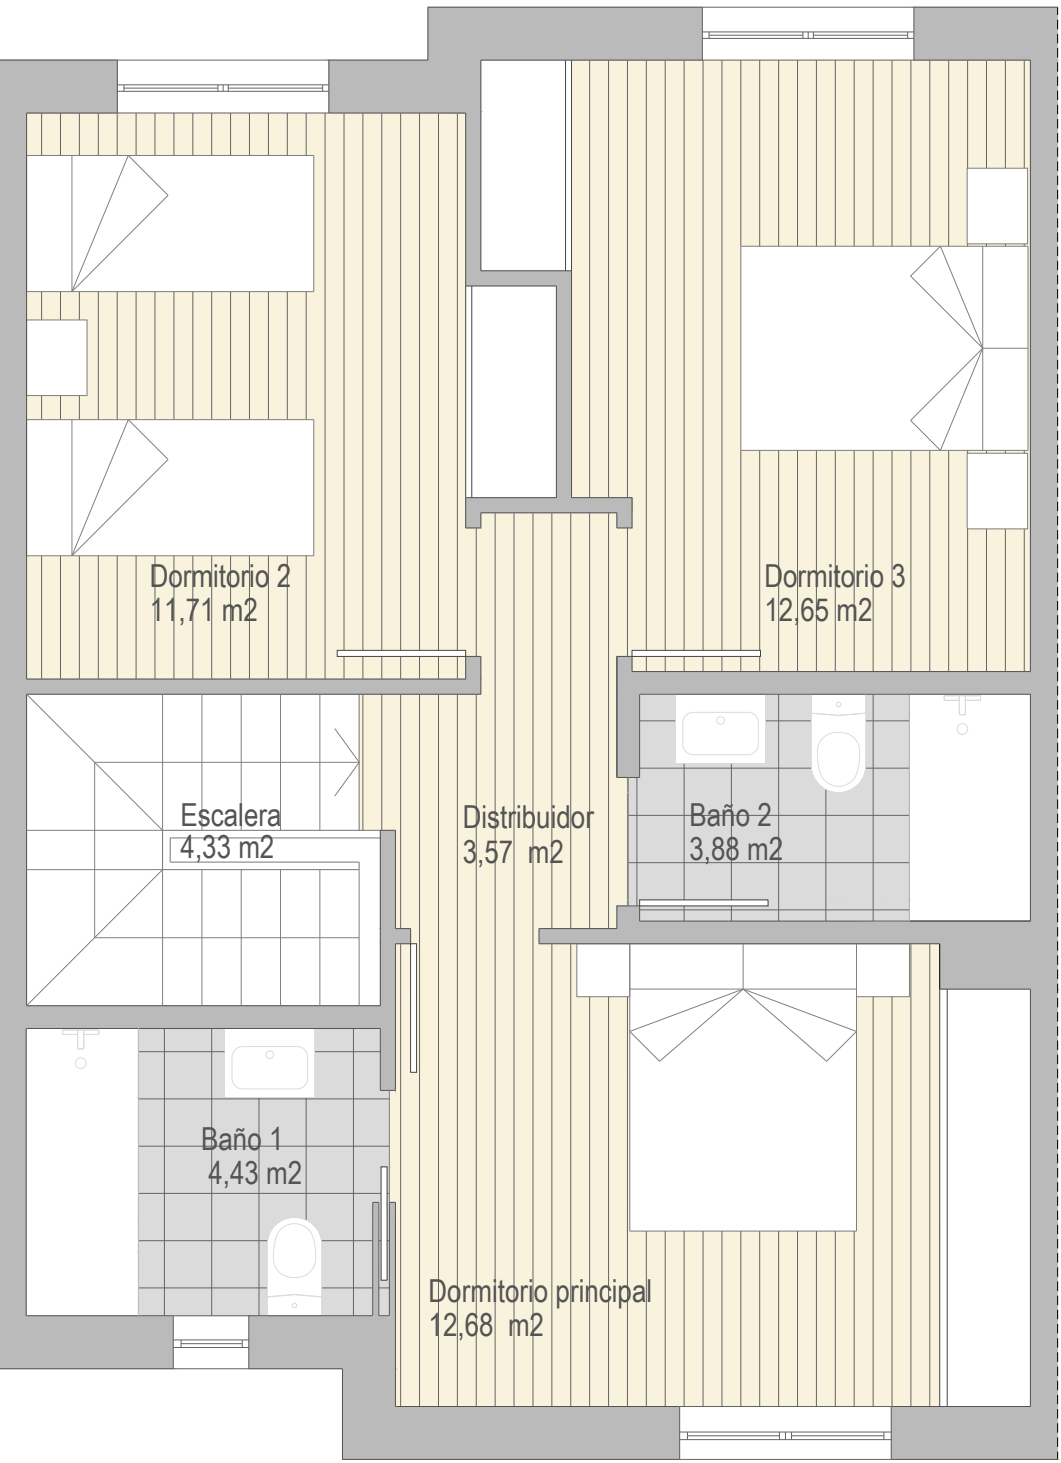

Superficie útil total 101,87 m2
Superficie libre exterior 92,00 m2



El Bedul
pryconsa

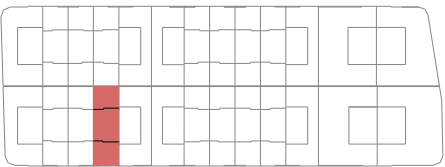

Vivienda 17
c/ Playa de Gavieiru nº 20



TIPOLOGIAS

Vivienda tipo B3 - v.2


Escala gráfica




58

Julio 2026

Este plano está basado en un proyecto inicial, pudiendo sufrir modificaciones por motivos técnicos o jurídicos y a criterio de la dirección facultativa. El mobiliario y la decoración no están incluidos en el producto. Toda la información relativa al RD 515/89 se encuentra en las oficinas sitas en c/ Jovellanos 10, bajo Gijón.

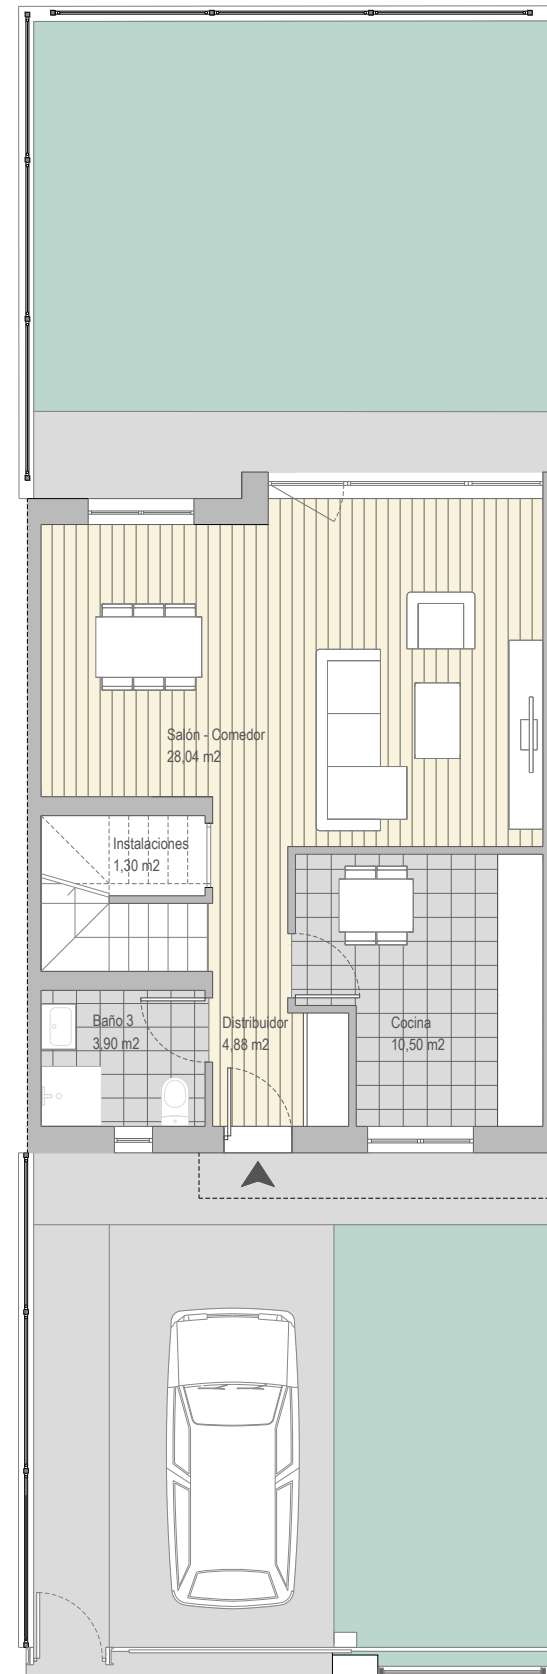

Superficie útil total 101,87 m²
Superficie libre exterior 92,00 m²

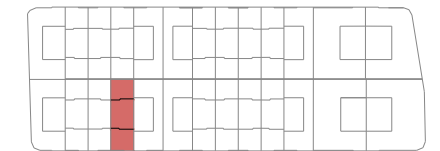

Vivienda 17
c/ Playa de Gavieiru nº 20



TIPOLOGIAS

Vivienda tipo B3 - v.2

Escala gráfica



59

Este plano está basado en un proyecto inicial, pudiendo sufrir modificaciones por motivos técnicos o jurídicos y a criterio de la dirección facultativa. El mobiliario y la decoración no están incluidos en el producto. Toda la información relativa al RD 515/89 se encuentra en las oficinas sitas en c/ Jovellanos 10, bajo Gijón.