




Planta baja
Superficie útil 40,63 m2

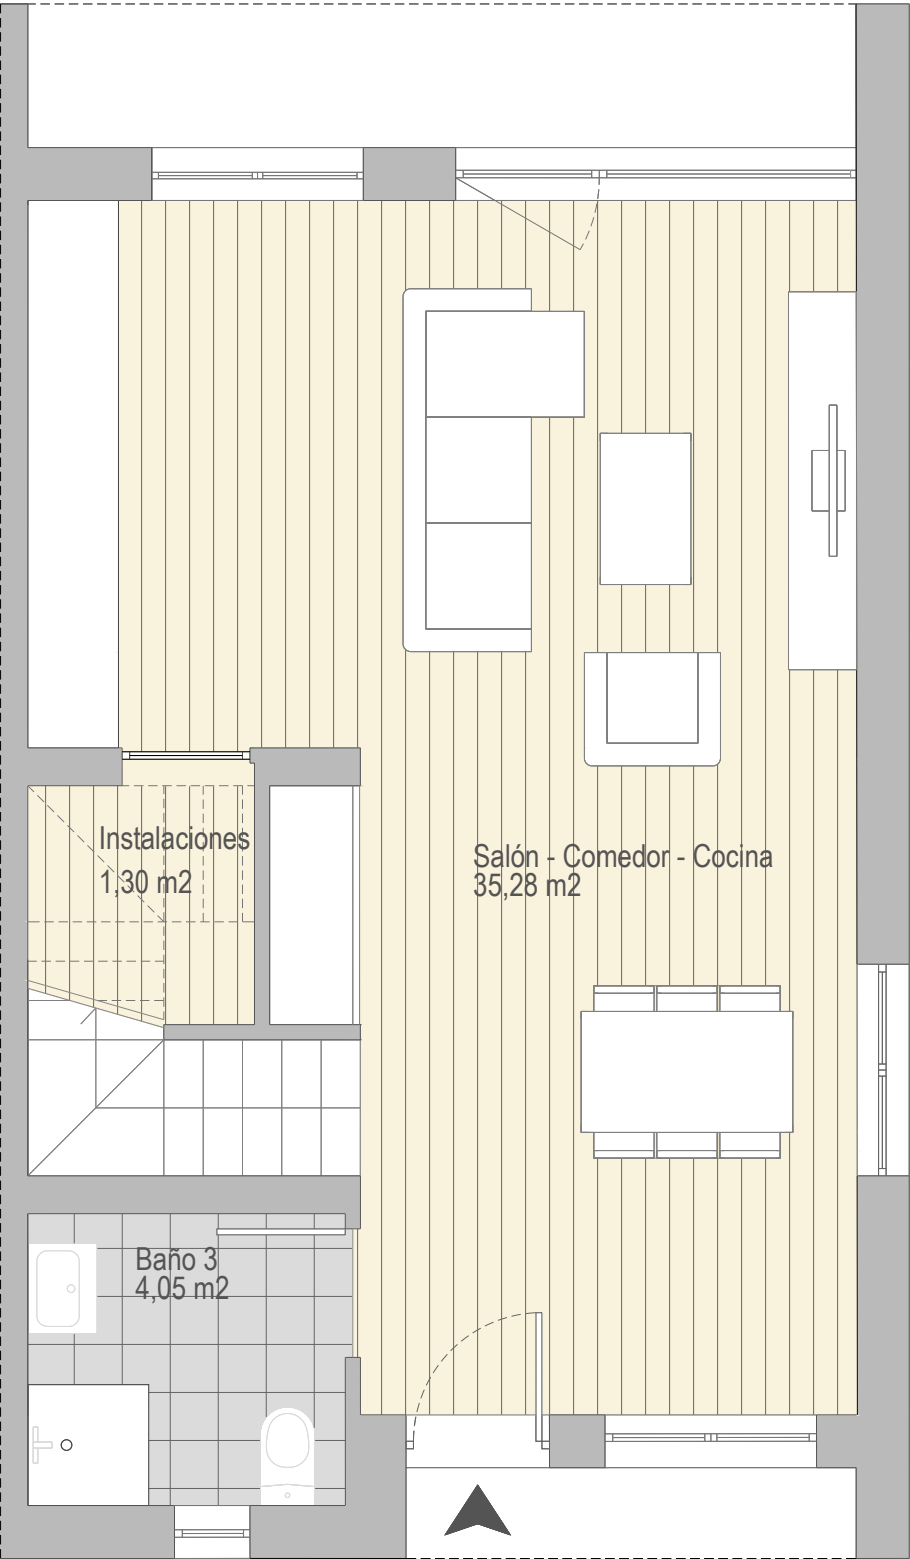

Planta alta
Superficie útil 49,98 m2

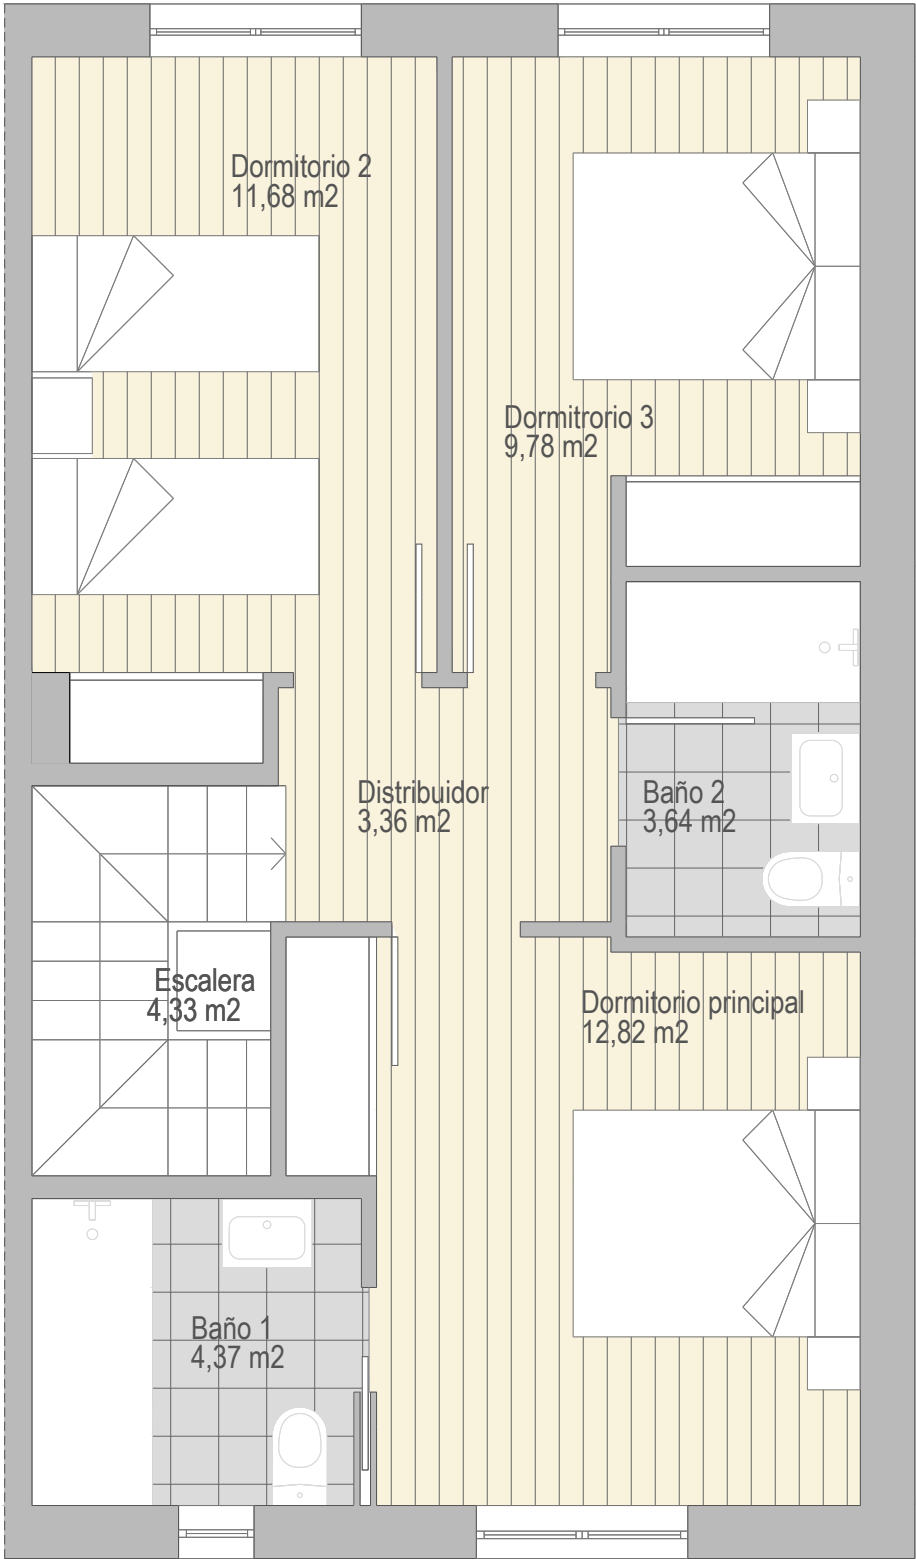

Superficie útil total 90,61 m2
Superficie libre exterior 136,22 m2

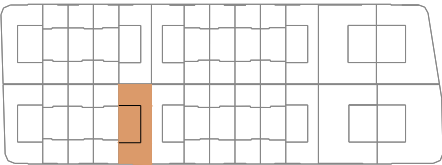


Vivienda 18
c/ Playa de Gavieiru nº 18



TIPOLOGIAS

Vivienda tipo C3


Escala gráfica

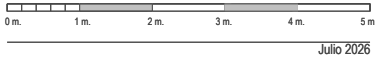


60

Julio 2026

Este plano está basado en un proyecto inicial, pudiendo sufrir modificaciones por motivos técnicos o jurídicos y a criterio de la dirección facultativa. El mobiliario y la decoración no están incluidos en el producto. Toda la información relativa al RD 515/89 se encuentra en las oficinas sitas en c/ Jovellanos 10, bajo Gijón.

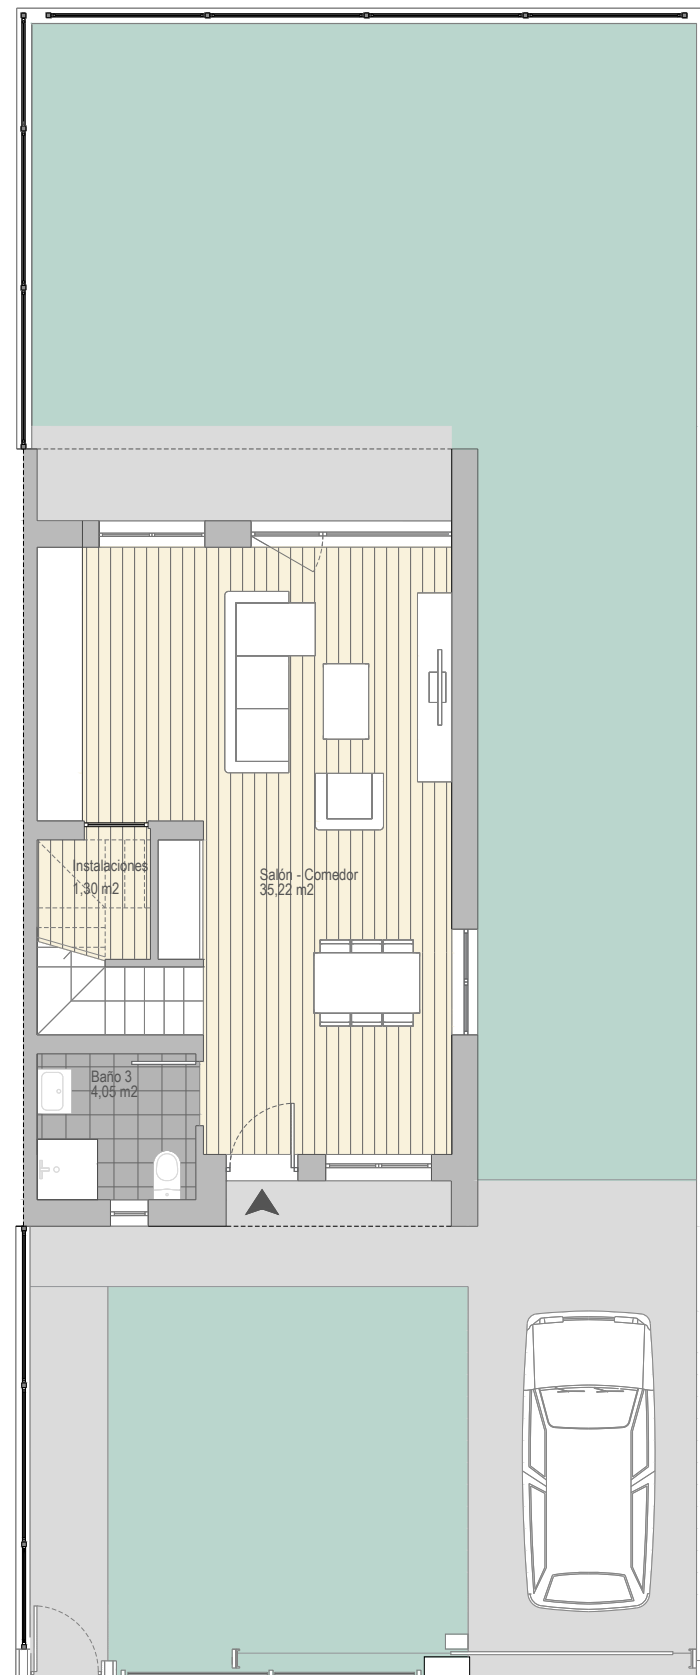

Superficie útil total 90,61 m2
Superficie libre exterior 136,22 m2

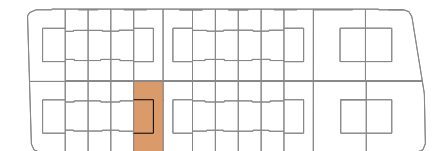


Vivienda 18
c/ Playa de Gavieiru nº 18



TIPOLOGIAS

Vivienda tipo C3

Escala gráfica

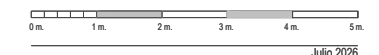

61

Julio 2026

Este plano está basado en un proyecto inicial, pudiendo sufrir modificaciones por motivos técnicos o jurídicos y a criterio de la dirección facultativa. El mobiliario y la decoración no están incluidos en el producto. Toda la información relativa al RD 515/89 se encuentra en las oficinas sitas en c/ Jovellanos 10, bajo Gijón.